


# DOLCE VILLA

SANARY-SUR-MER

Avenue de la Buge, 83 110 SANARY SUR MER

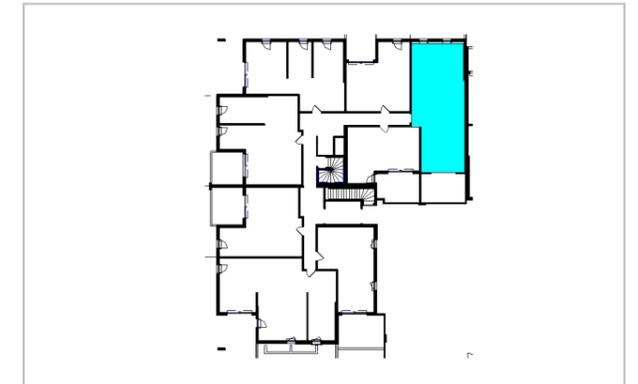

## Appartement A 07 3 pièces, Rez de chaussée


Séjour/Cuisine	328 m <sup>2</sup>
Chambre 2	125 m <sup>2</sup>
Chambre 1	120 m <sup>2</sup>
Salle de bain	48 m <sup>2</sup>
Dégagement	36 m <sup>2</sup>
Buanderie	20 m <sup>2</sup>
WC	1.2 m <sup>2</sup>

SURFACE TOTALE HABITABLE 689 m<sup>2</sup>



Terrasse 142 m<sup>2</sup>

Jardin 234 m<sup>2</sup>

LEGENDE			
	ROBINET DE PUISAGE		DESCENTE EP
	CLOISON DEMONTABLE		FAUX-PLAFOND, SOFFITE
	FENETRE / VOLET ROULANT		CHAUDIERE INTEGREE
	PORTE - FENETRE / VOLET ROULANT		TABLEAU ELECTRIQUE
	PORTE - FENETRE COULISSANTE / VOLET ROULANT		LV. LAVE VAISSELLE
			C CUISSON
			LL LAVE LINGE
			F. REFRIGERATEUR

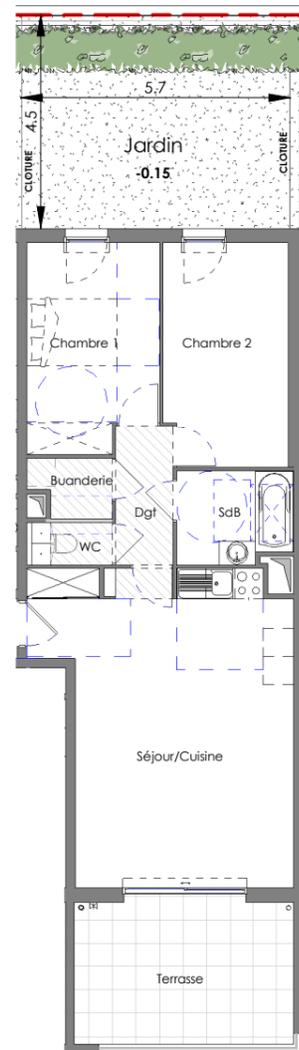

Echelle jardin

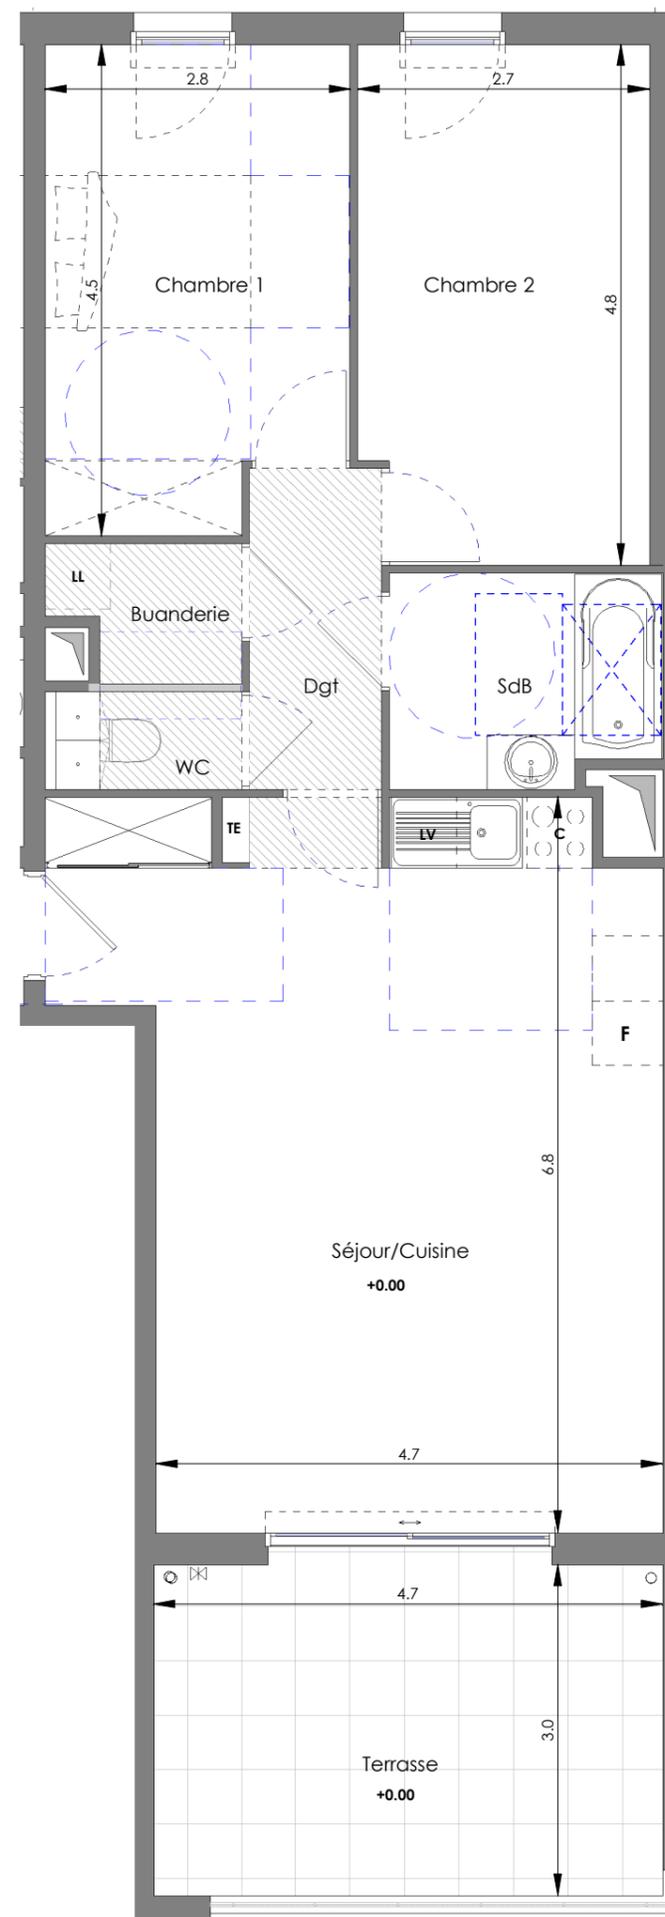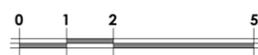

NOTA: Des modifications sont susceptibles d'être apportées à ce plan en fonction des nécessités techniques de la réalisation. Les surfaces indiquées sont approximatives. Les retombées, soffites, faux plafonds, canalisations, ballon d'eau chaude, ainsi que l'emplacement des équipements sont figurés à titre indicatif