


# DOLCE VILLA


SANARY-SUR-MER

Avenue de la Buge, 83 110 SANARY SUR MER

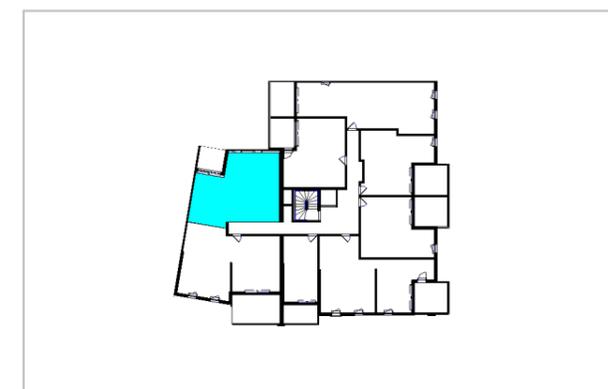

Appartement B 208

3 pièces, 2e étage

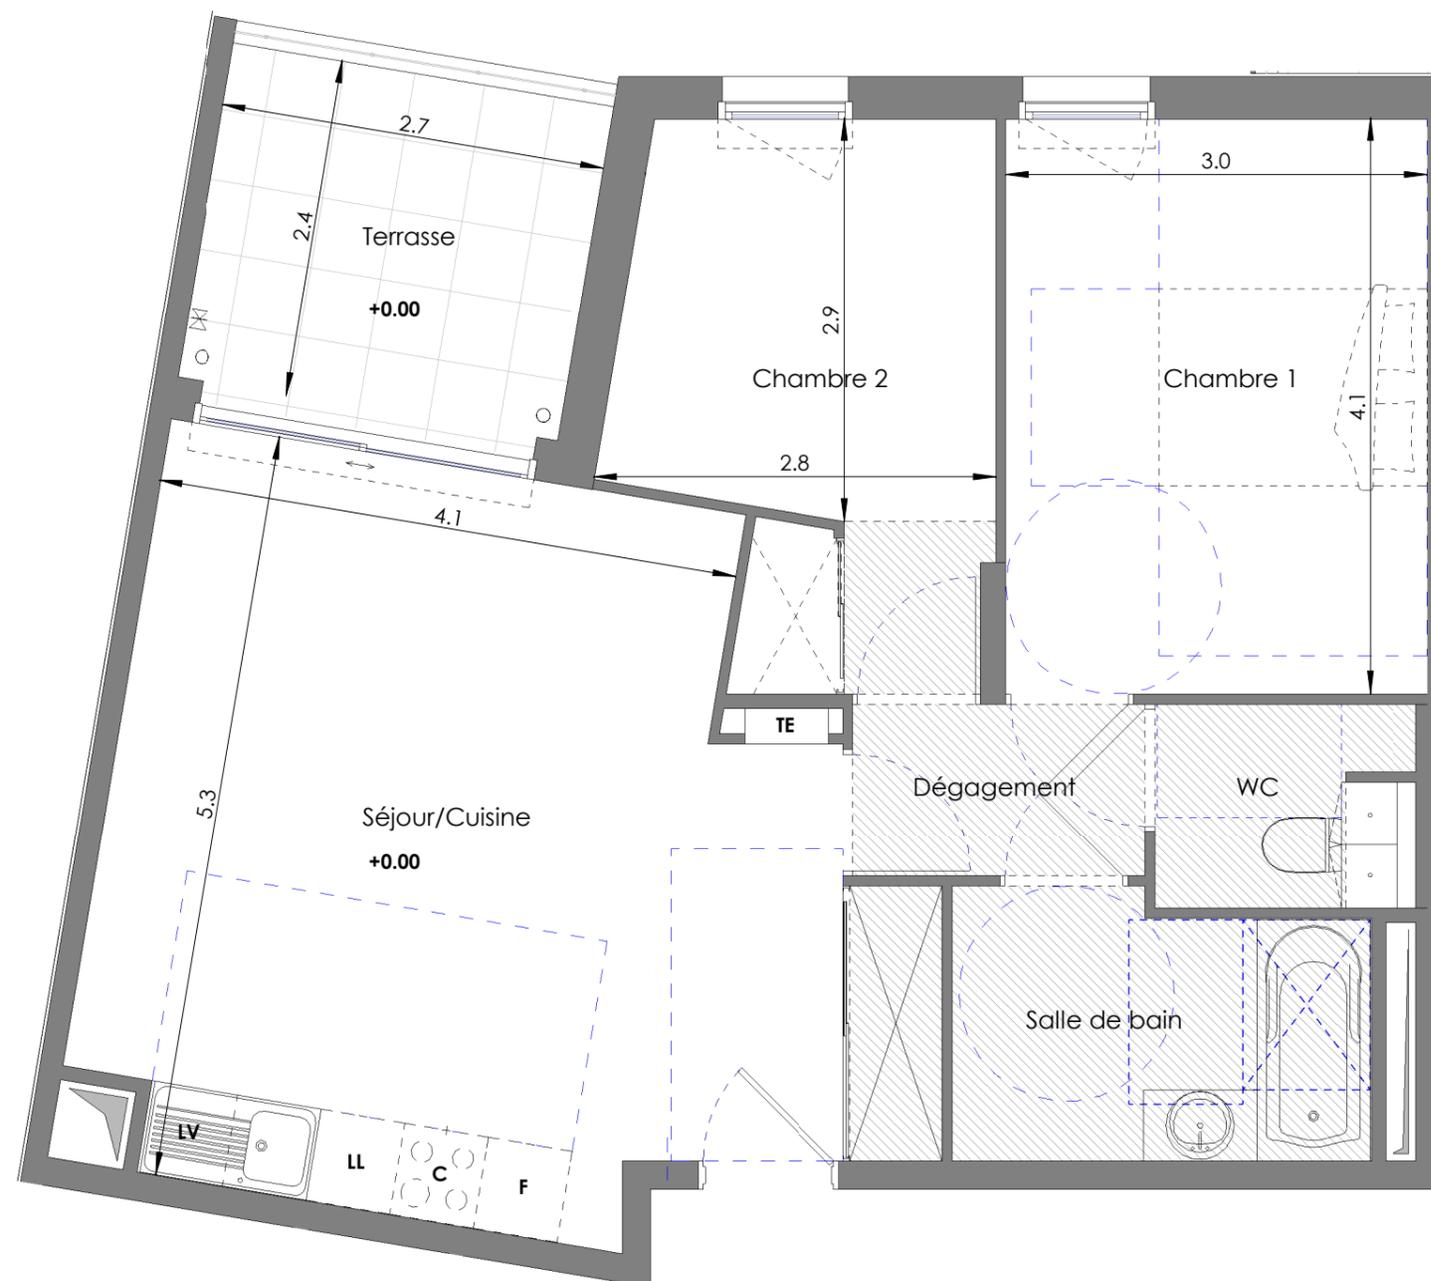

Séjour/Cuisine	26.3 m <sup>2</sup>
Chambre 1	12.1 m <sup>2</sup>
Chambre 2	9.4 m <sup>2</sup>
Salle de bain	5.4 m <sup>2</sup>
Dégagement	2.5 m <sup>2</sup>
WC	2.2 m <sup>2</sup>

SURFACE TOTALE HABITABLE 57.9 m<sup>2</sup>

Terrasse 6.6 m<sup>2</sup>



NOTA: Des modifications sont susceptibles d'être apportées à ce plan en fonction des nécessités techniques de la réalisation. Les surfaces indiquées sont approximatives. Les retombées, soffites, faux plafonds, canalisations, ballon d'eau chaude, ainsi que l'emplacement des équipements sont figurés à titre indicatif

## LEGENDE

	ROBINET DE PUISAGE		DESCENTE EP
	CLOISON DEMONTABLE		FAUX-PLAFOND, SOFFITE
	FENETRE / VOLET ROULANT		CHAUDIERE INTEGREE
	PORTE - FENETRE / VOLET ROULANT		TABLEAU ELECTRIQUE
	PORTE - FENETRE COULISSANTE / VOLET ROULANT		LV. LAVE VAISSELLE
			C CUISSON
			LL LAVE LINGE
			F. REFRIGERATEUR

31 Mars 2020

INDICE1

