


PROVISOIRE

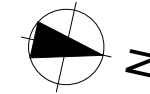

S.C.C.V. LES JARDINS DE CHEVRY

Elgéa
Bâtir pour tous

2, rue de la Mare à Tissier - BP 50
91280 SAINT PIERRE DU PERRY
Tél. : 01.69.13.09.82 - Fax : 01.69.13.09.83

LES TERRASSES DE CHEVRY

101ter rue Charles Pathé
77173 CHEVRY - COSSIGNY

LOT 3001

Batiment 3
Etage RDC

3 pièces


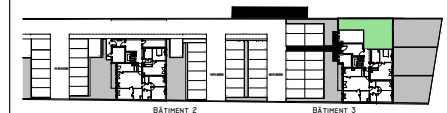


TABLEAU DES SURFACES

	SURF. HAB	SURF. UTILE
ENTRÉE	4.29 M ²	
SÉJOUR / CUISINE	32.79 M ²	
CHAMBRE 1	11.77 M ²	
CHAMBRE 2	13.18 M ²	
SALLE DE BAIN	5.79 M ²	
Wc	2.00 M ²	
DGT	1.83 M ²	
JARDIN	environ 87.43 M ²	
SURFACE HABITABLE TOTALE	71.68 M²	
SURFACE ANNEXE TOTALE		

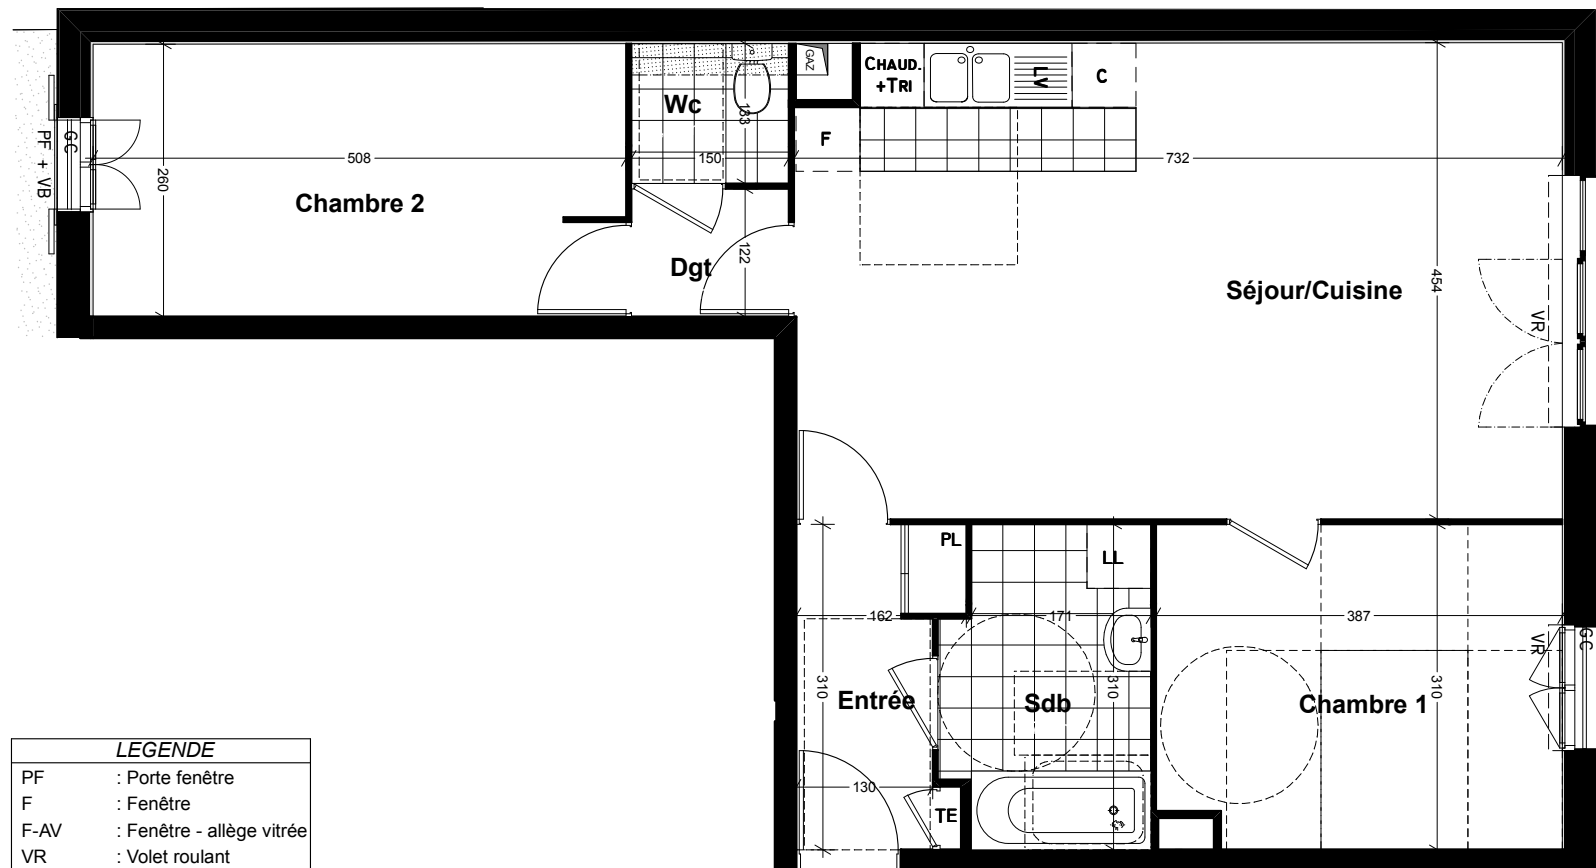

LEGENDE

PF	: Porte fenêtre
F	: Fenêtre
F-AV	: Fenêtre - allège vitrée
VR	: Volet roulant
TE	: Tableau abonné
GC	: Garde-corps
	: Soffite, Faux-plafond

NOTE : Des modifications sont susceptibles d'être apportées à ce plan en fonction des nécessités techniques de la réalisation, tant en ce qui concerne les dimensions libres que l'équipement. Les surfaces indiquées sont approximatives. Les retombées, soffites, faux-plafonds, canalisations, ainsi que l'emplacement des équipements ne sont pas forcément représentés.



date : 4 mars 2015