

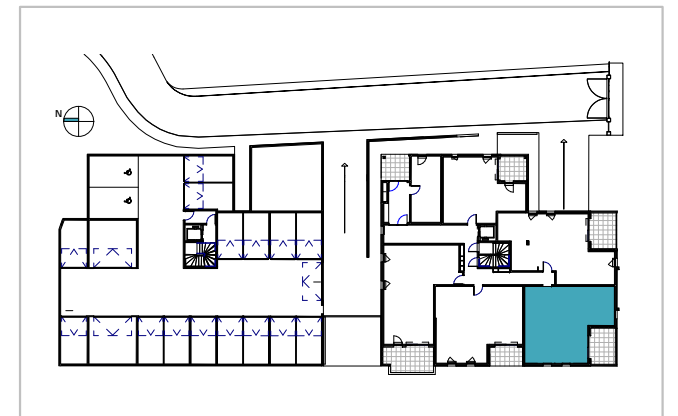
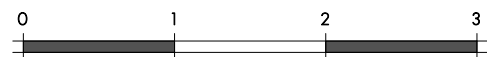


Chemin de St Roch
83110 Sanary-sur-Mer

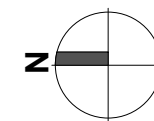

Appartement A 02
3 pièces, Rez de chaussée

Séjour/Cuisine	26.81 m ²
Chambre 2	12.28 m ²
Chambre parentale/SdE	12.03 m ²
Entrée	4.70 m ²
Sdb	4.62 m ²
WC	2.06 m ²
SURFACE TOTALE HABITABLE	62.49 m²
Terrasse	10.19 m ²

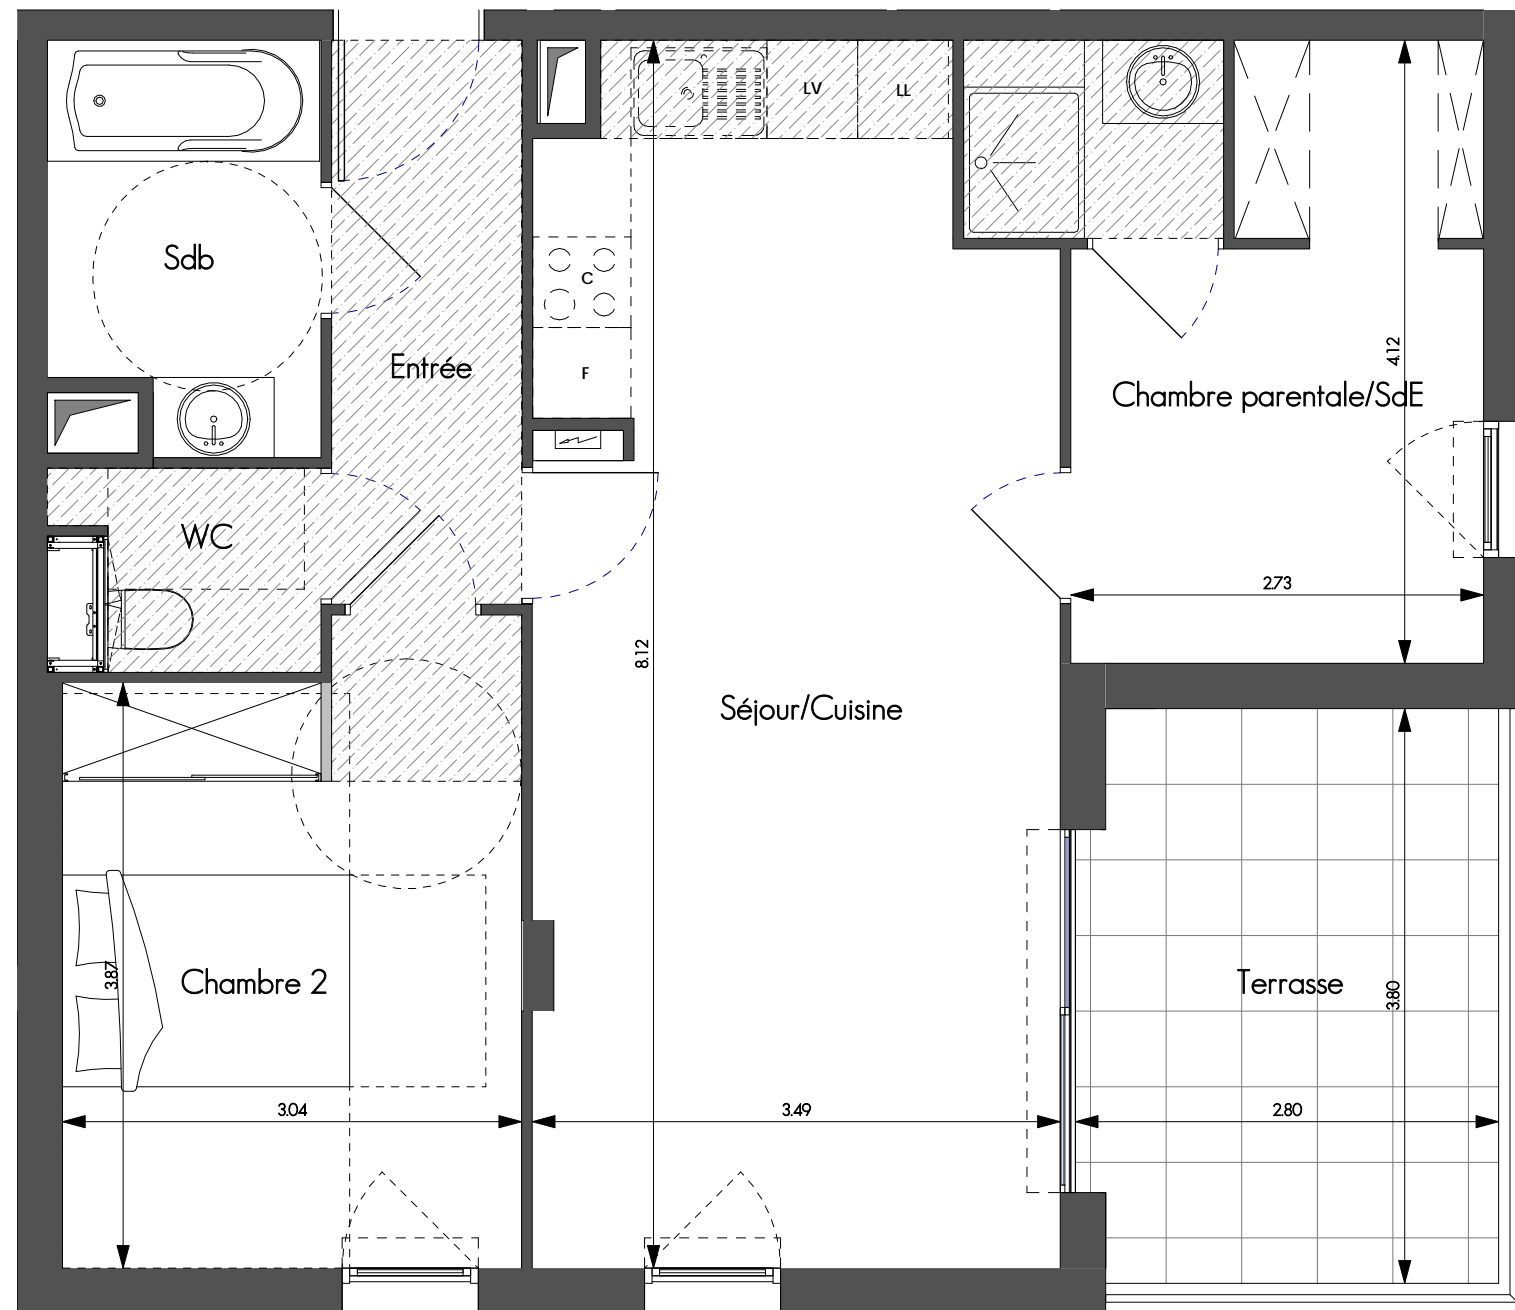

NOTA: Des modifications sont susceptibles d'être apportées à ce plan en fonction des nécessités techniques de la réalisation. Les surfaces indiquées sont approximatives. Les retombées, soffites, faux plafonds, canalisations, ballon d'eau chaude, ainsi que l'emplacement des équipements sont figurés à titre indicatif

LEGENDE

CLOISON DEMONTABLE	FAUX-PLAFOND, SOFFITE
FENETRE / VOLET ROULANT	CHAUDIERE INTEGREE
PORTE - FENETRE / VOLET ROULANT	TABLEAU ELECTRIQUE
PORTE - FENETRE COULISSANTE / VOLET ROULANT	LV. LAVE VAISSELLE
	C. CUISSON
	LL. LAVE LINGE
	F. REFRIGERATEUR

17 Juin 2015