



Chemin de St Roch  
83110 Sanary-sur-Mer

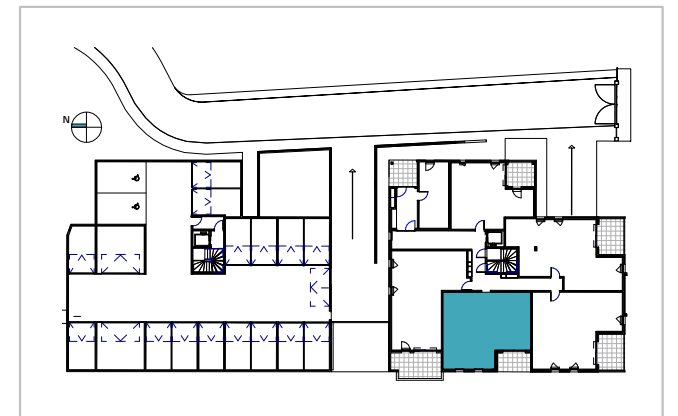

Appartement A 03  
3 pièces, Rez de chaussée


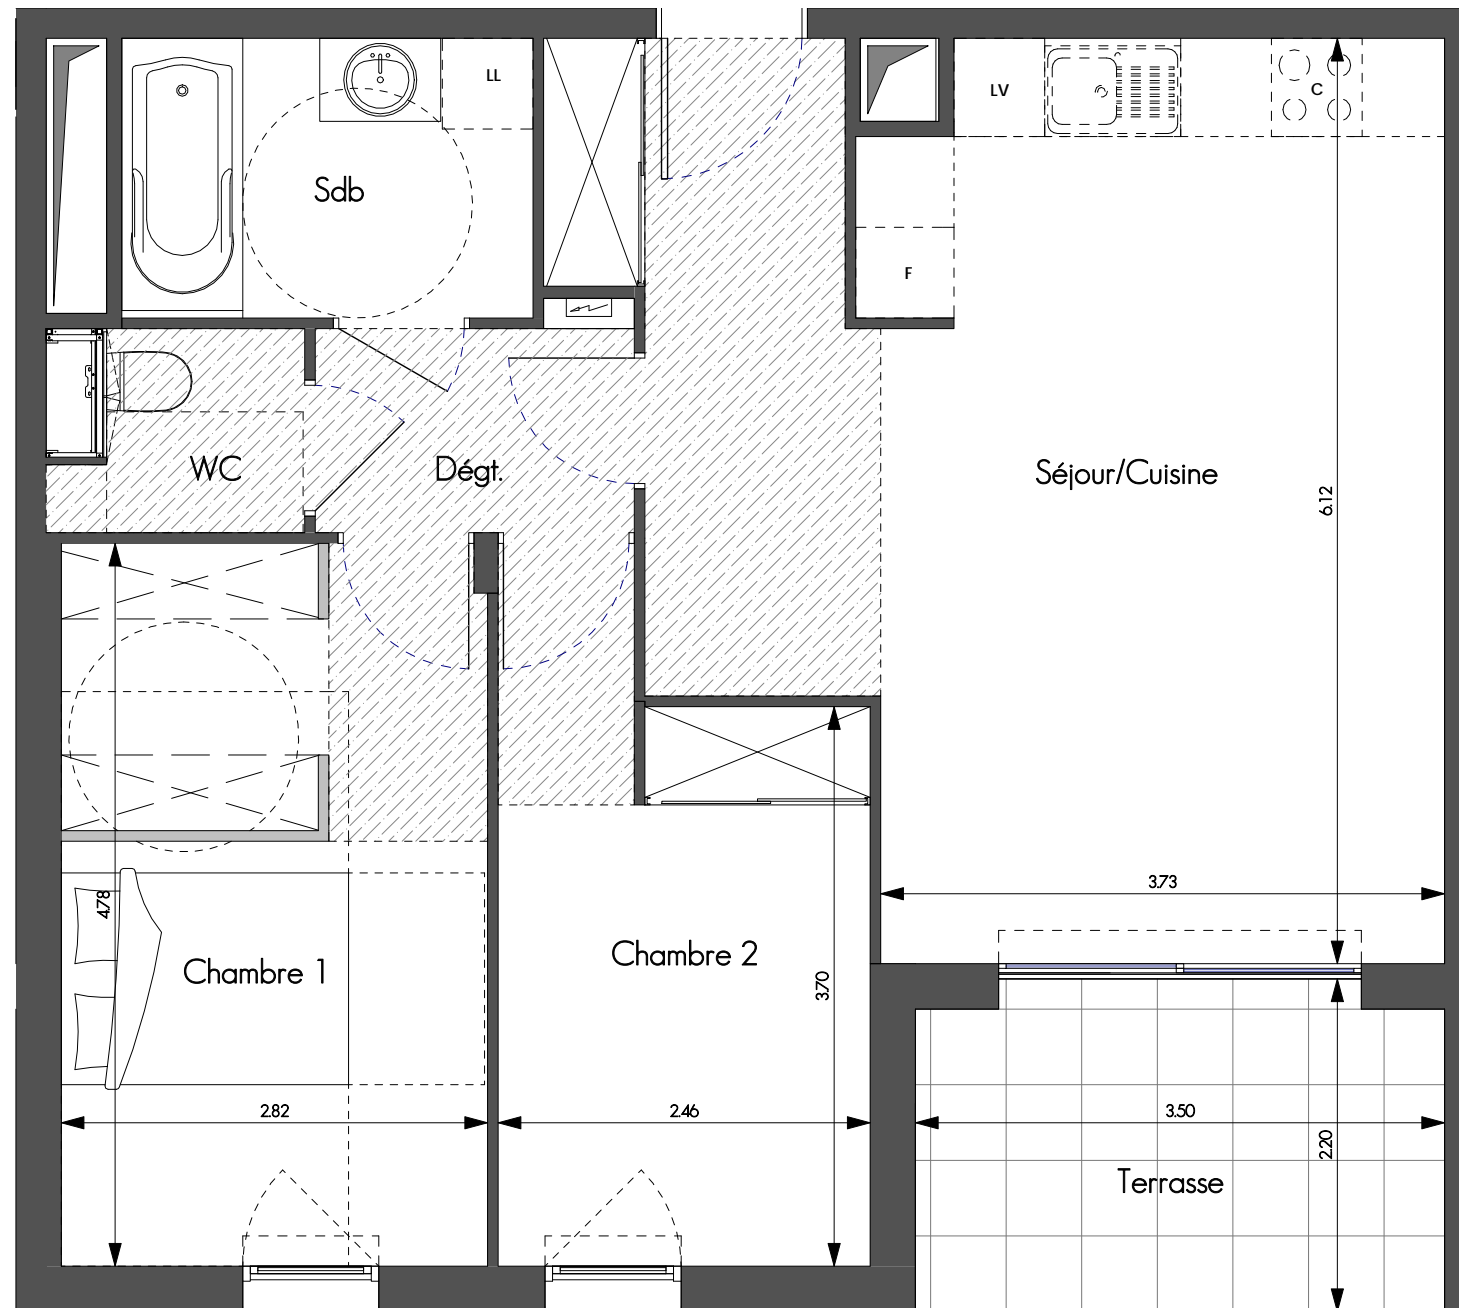


Séjour/Cuisine	30.11 m <sup>2</sup>
Chambre 1	13.26 m <sup>2</sup>
Chambre 2	10.03 m <sup>2</sup>
Sdb	5.03 m <sup>2</sup>
Dégt.	2.85 m <sup>2</sup>
WC	1.95 m <sup>2</sup>
<b>SURFACE TOTALE HABITABLE</b>	<b>63.22 m<sup>2</sup></b>
Terrasse	7.31 m <sup>2</sup>

LEGENDE

CLOISON DEMONTABLE	FAUX-PLAFOND, SOFFITE
FENETRE / VOILET ROULANT	CHAUDIERE INTEGREE
PORTE - FENETRE / VOILET ROULANT	TABLEAU ELECTRIQUE
PORTE - FENETRE COULISSANTE / VOILET ROULANT	LV. LAVE VAISSELLE
	C. CUISSON
	LL. LAVE LINGE
	F. REFRIGERATEUR

17 Juin 2015

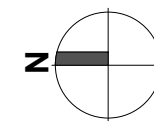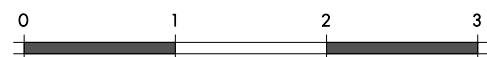

NOTA: Des modifications sont susceptibles d'être apportées à ce plan en fonction des nécessités techniques de la réalisation. Les surfaces indiquées sont approximatives. Les retombées, soffites, faux plafonds, canalisations, ballon d'eau chaude, ainsi que l'emplacement des équipements sont figurés à titre indicatif