
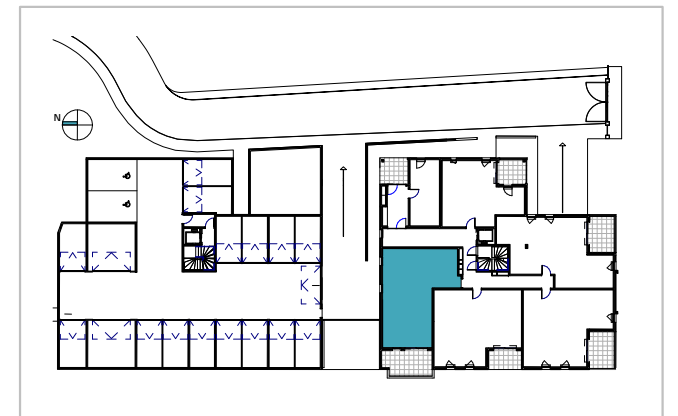
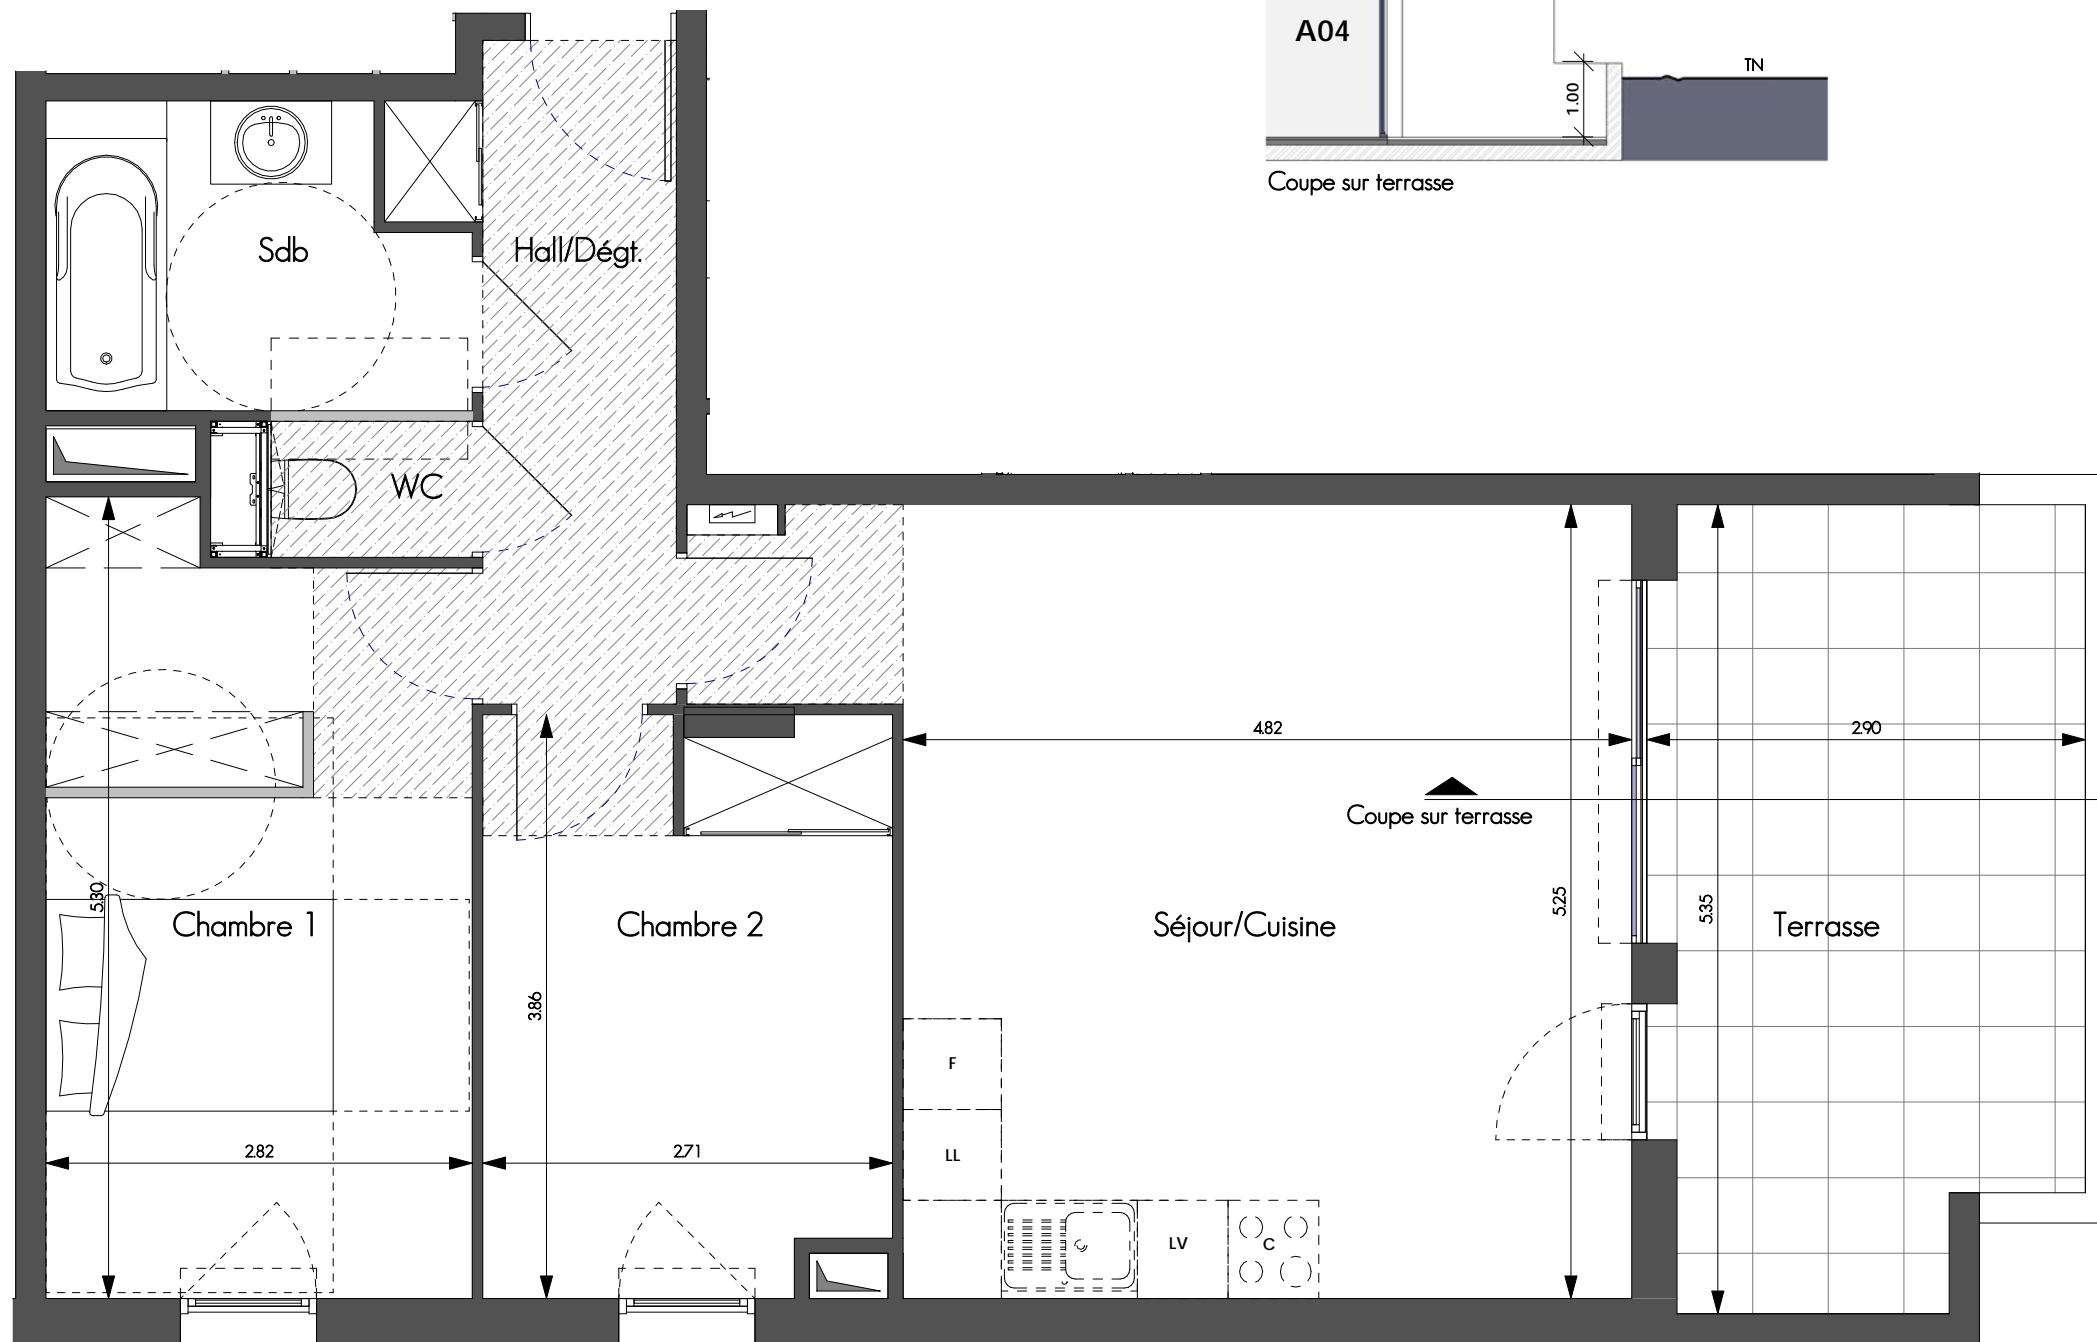


Chemin de St Roch  
83110 Sanary-sur-Mer

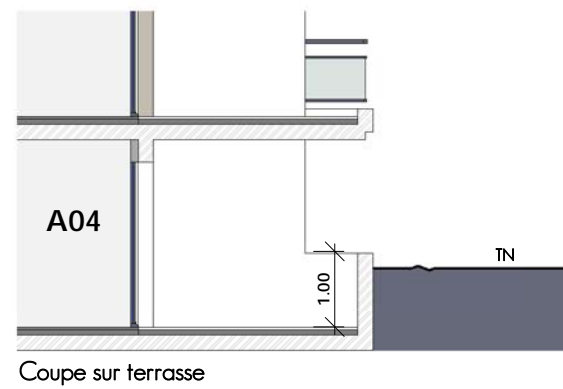


Appartement A 04  
3 pièces, Rez de chaussée

Séjour/Cuisine	27.06 m <sup>2</sup>
Chambre 1	14.10 m <sup>2</sup>
Chambre 2	10.15 m <sup>2</sup>
Hall/Dégt.	6.14 m <sup>2</sup>
Sdb	5.21 m <sup>2</sup>
WC	1.26 m <sup>2</sup>
<b>SURFACE TOTALE HABITABLE</b>	<b>63.92 m<sup>2</sup></b>
<b>Terrasse</b>	<b>14.15 m<sup>2</sup></b>

LEGENDE

CLOISON DEMONTABLE	FAUX-PLAFOND, SOFFITE
FENETRE / VOLET ROULANT	CHAUDIERE INTEGREE
PORTE - FENETRE / VOLET ROULANT	TABLEAU ELECTRIQUE
PORTE - FENETRE COULISSANTE / VOLET ROULANT	LV. LAVE VAISSELLE
	C. CUISSON
	LL. LAVE LINGE
	F. REFRIGIRATEUR

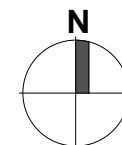

NOTA: Des modifications sont susceptibles d'être apportées à ce plan en fonction des nécessités techniques de la réalisation. Les surfaces indiquées sont approximatives. Les retombées, soffites, faux plafonds, canalisations, ballon d'eau chaude, ainsi que l'emplacement des équipements sont figurés à titre indicatif

17 Juin 2015