



Chemin de St Roch
83110 Sanary-sur-Mer

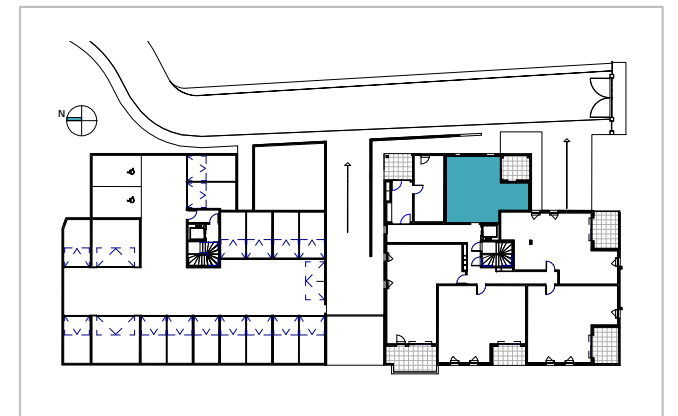


Appartement A 05
2 pièces, Rez de chaussée

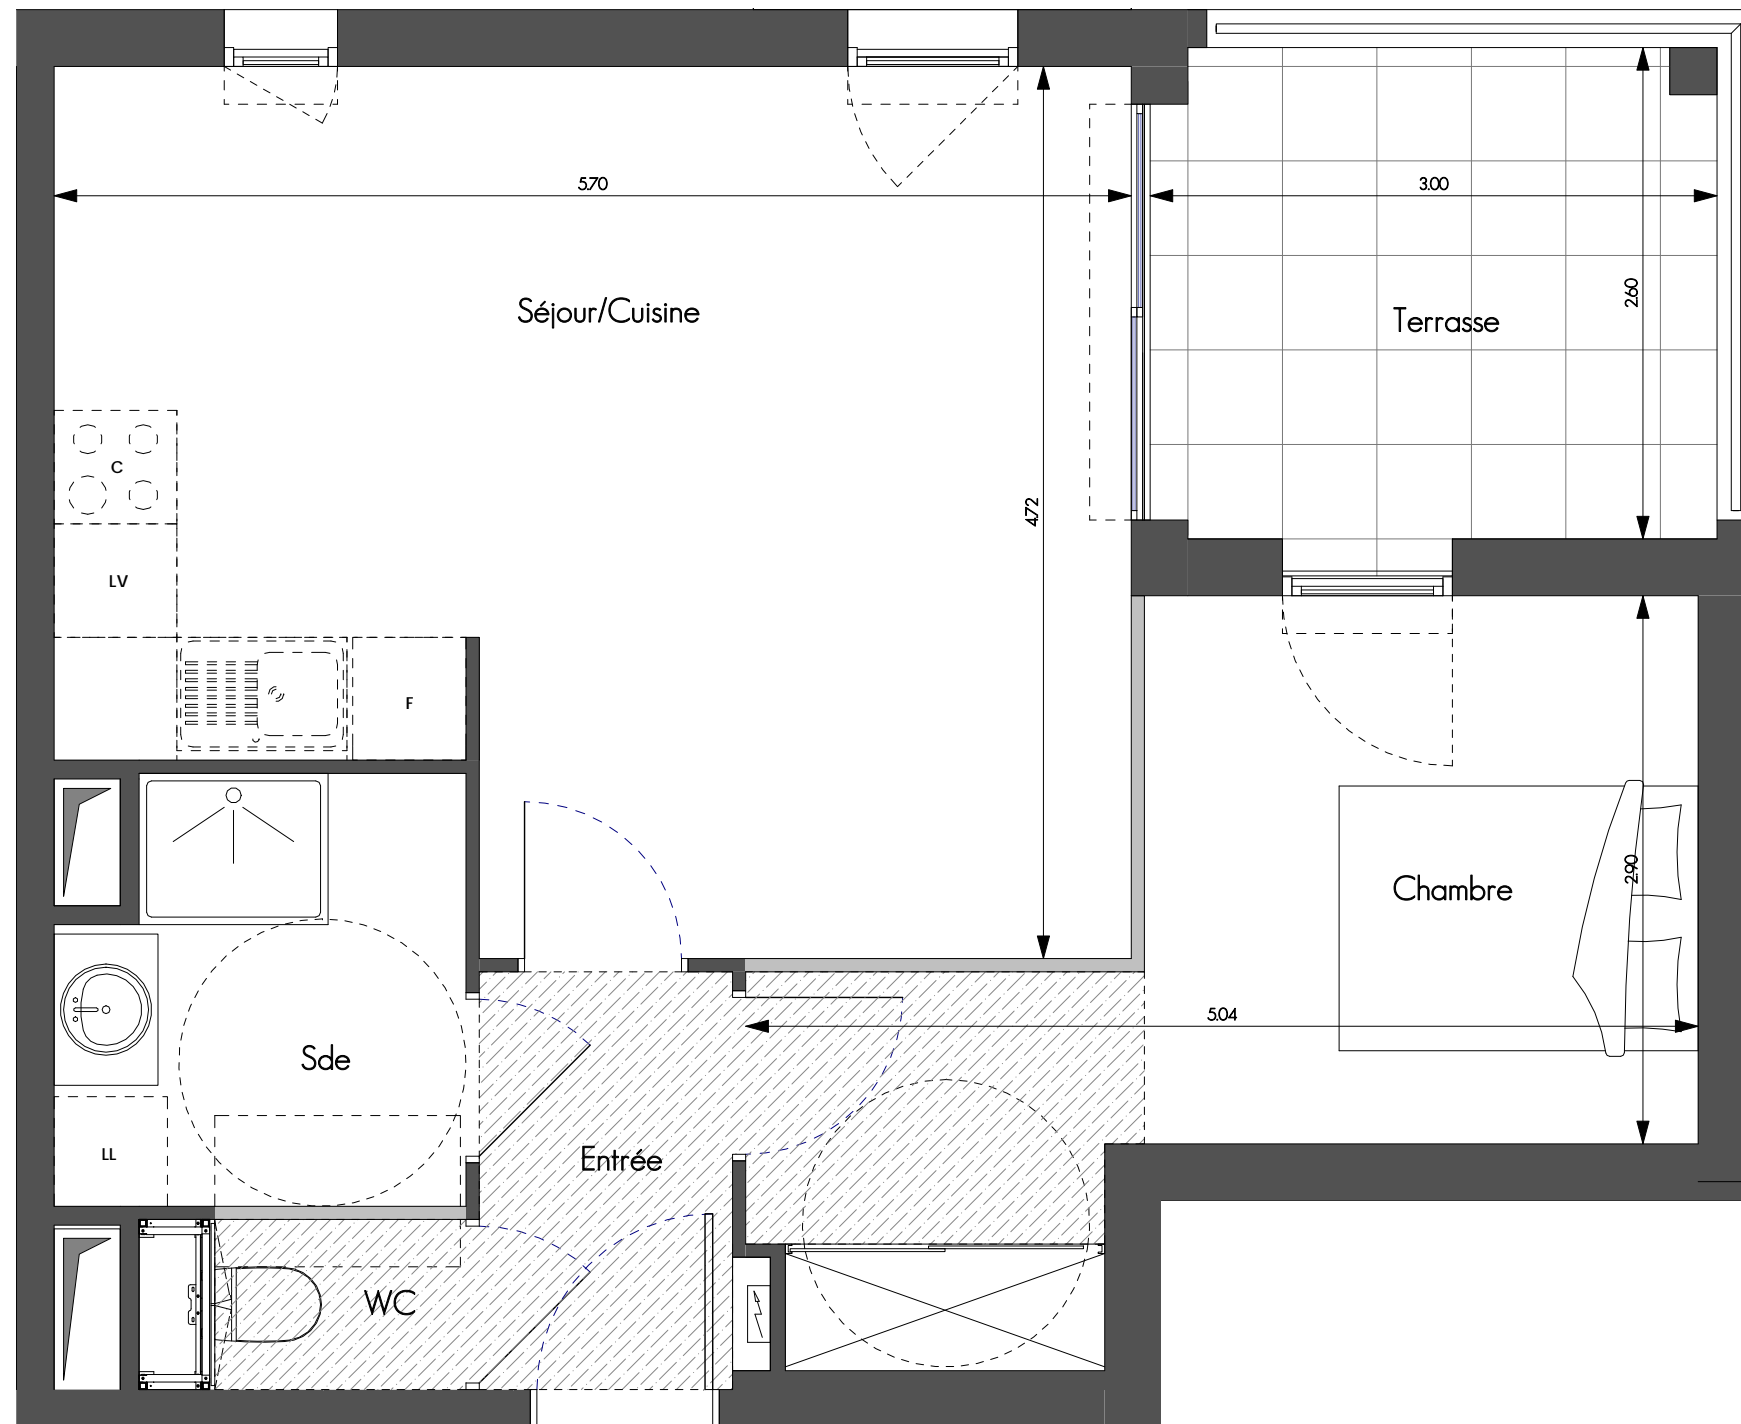

Séjour/Cuisine	24.54 m ²
Chambre	12.56 m ²
Sde	4.63 m ²
Entrée	2.96 m ²
WC	1.20 m ²
SURFACE TOTALE HABITABLE	45.89 m²
Terrasse	7.68 m ²

LEGENDE

	CLOISON DEMONTABLE		FAUX-PLAFOND, SOFFITE
	FENETRE / VOILET ROULANT		CHAUDIERE INTEGREE
	PORTE - FENETRE / VOILET ROULANT		TABLEAU ELECTRIQUE
	PORTE - FENETRE COULISSANTE / VOILET ROULANT	LV	LAVE VAISSELLE
		C	CUISSON
		LL	LAVE LINGE
		F	REFRIGERATEUR

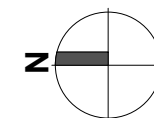

NOTA: Des modifications sont susceptibles d'être apportées à ce plan en fonction des nécessités techniques de la réalisation. Les surfaces indiquées sont approximatives. Les retombées, soffites, faux plafonds, canalisations, ballon d'eau chaude, ainsi que l'emplacement des équipements sont figurés à titre indicatif

17 Juin 2015