

4 pièces

A003


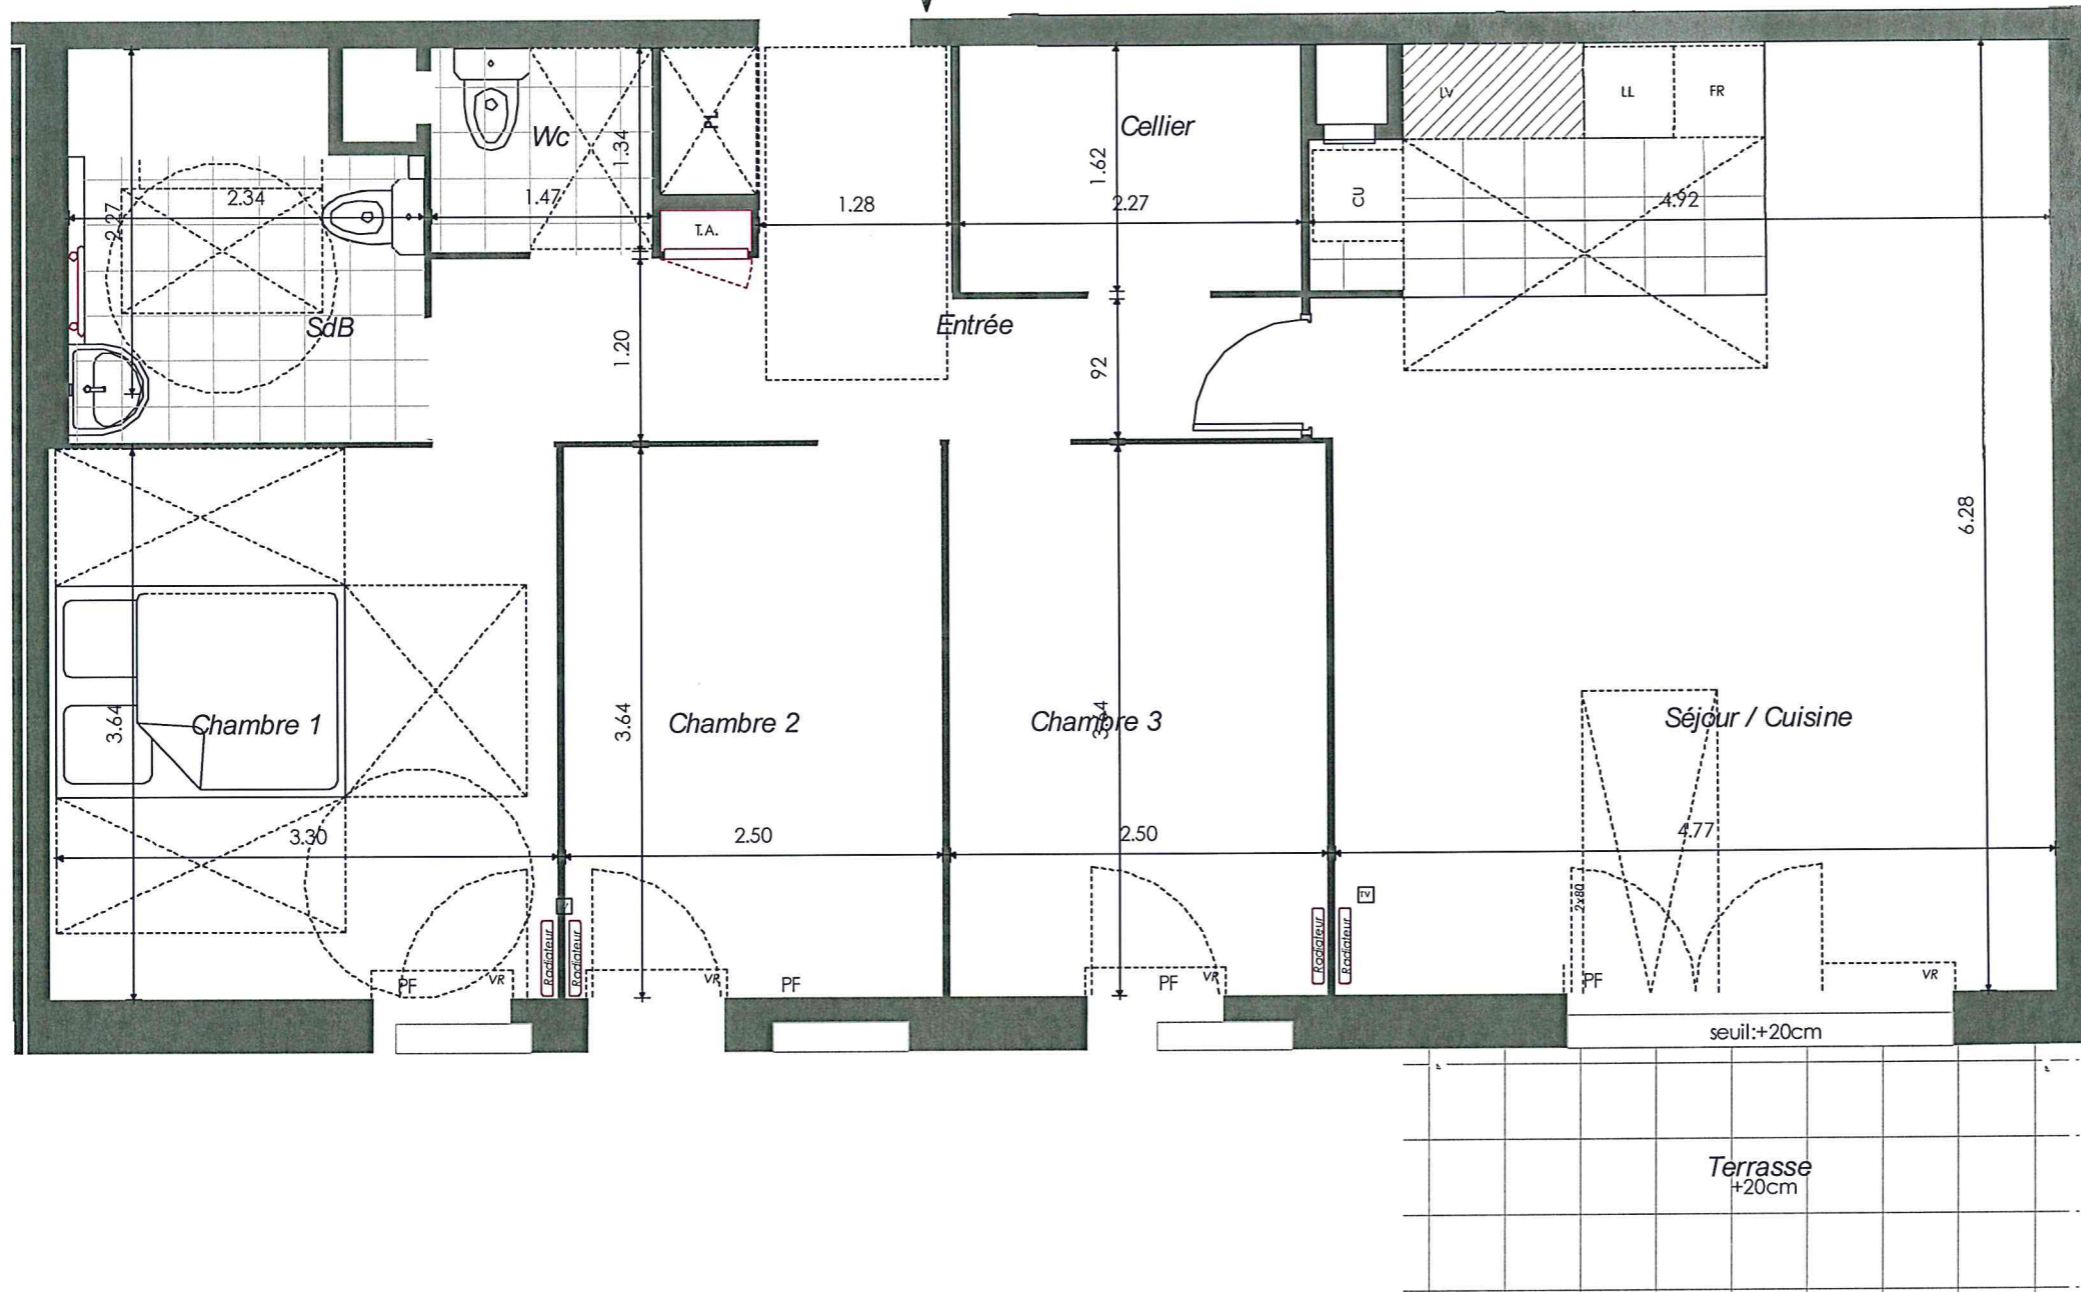


TABLEAU DES SURFACES

PIECES	SURFACES HABITABLES
Entrée	8.68 m ²
Séjour / Cuisine	29.92 m ²
Chambre 1	12.20 m ²
Chambre 2	9.10 m ²
Chambre 3	9.10 m ²
SdB	5.62 m ²
Wc	1.97 m ²
Cellier	3.67 m ²

SURFACE HABITABLE TOTALE	80.26 m ²
Terrasse	7.83 m ²
Jardin	64.51 m ²

- + : Séche-serviette
- + Radiateur
- + TV : Prise Télévision
- + VB : Volet battant
- + VR : Volet roulant
- + GC : Garde Corps
- + PF : Porte Fenêtre
- + AV : Allège vitrée
- + AP : Allège pleine
- + VR : Volet roulant
- + T.A : Tableau électrique
- + : Scilles / Faux plafonds
- + : Rotinet extérieur

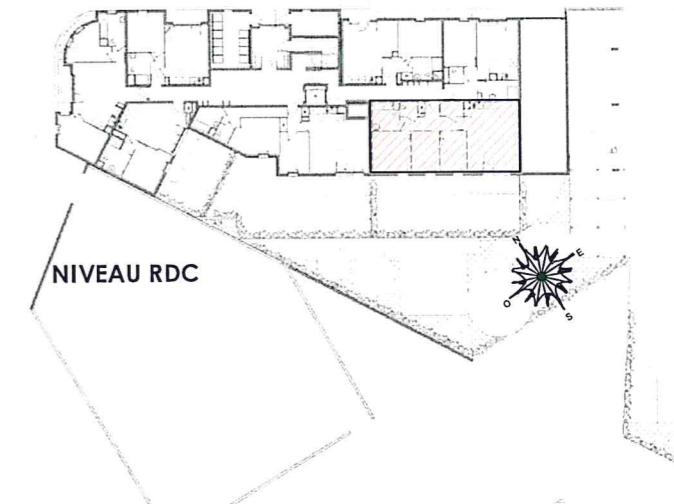

NOTA : Lors de la réalisation, des modifications sont susceptibles d'être apportées à ce plan, en fonction des nécessités techniques et/ou réglementaires, tant en ce qui concerne, les dimensions libres, rebornées, soffites, faux plafonds, et équipements, de même, le nombre et l'implantation des radiateurs sont donnés à titre indicatif et dans les terrasses et loggias, les réseaux ne sont pas représentés. Le mobilier et l'électroménager ne sont pas fournis.



PLAN DE VENTE PROVISOIRE