


4 pièces

A003

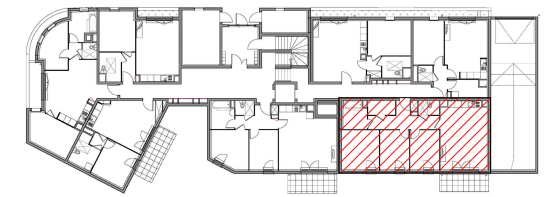

NIVEAU RDC

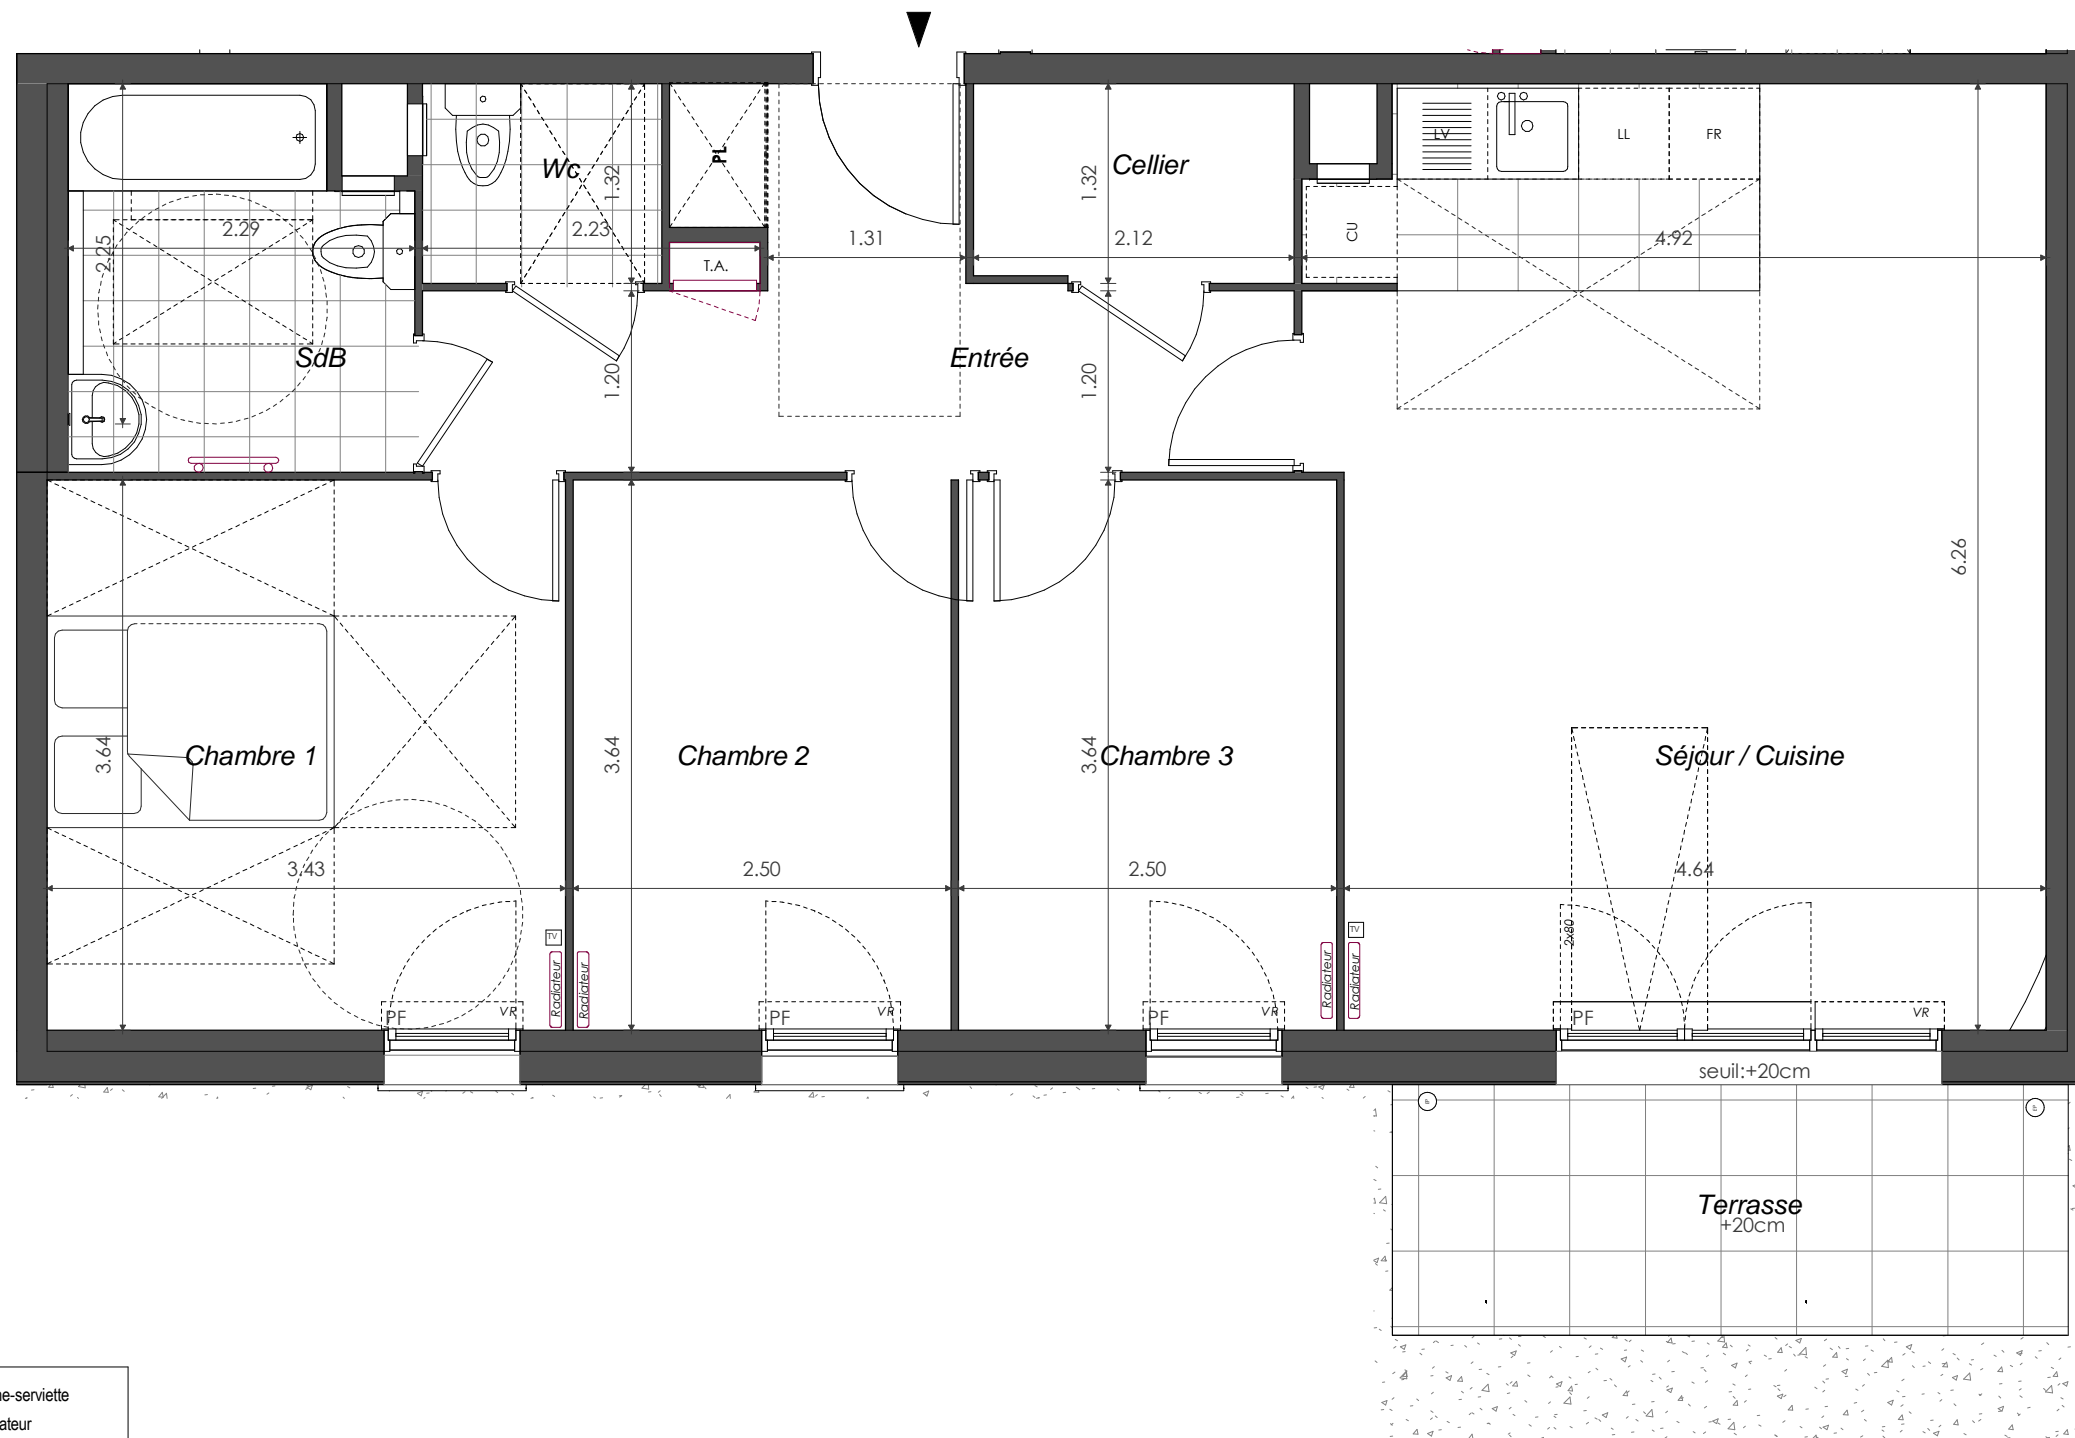


TABLEAU DES SURFACES

PIECES	SURFACES HABITABLES
Entrée	9.37 m ²
Séjour / Cuisine	29.37 m ²
Chambre 1	12.48 m ²
Chambre 2	9.10 m ²
Chambre 3	9.10 m ²
SdB	5.48 m ²
Wc	2.09 m ²
Cellier	2.77 m ²
Terrasse	7.96 m ²
SURFACE HABITABLE TOTALE	79.76 m²

- : Sèche-serviette
- : Radiateur
- : Prise Télévision
- VB : Volet battant
- VR : Volet roulant
- GC : Garde Corps
- PF : Porte Fenêtre
- AV : Allège vitrée
- AP : Allège pleine
- VR : Volet roulant
- T.A : Tableau électrique
- : Soffites / Faux plafonds
- : Robinet extérieur

0 0.25 0.5 1m

NOTA : Lors de la réalisation, des modifications sont susceptibles d'être apportées à ce plan, en fonction des nécessités techniques et/ou réglementaires, tant en ce qui concerne, les dimensions libres, retombées, soffites, faux plafonds, et équipements, de même, le nombre et l'implantation des radiateurs sont donnés à titre indicatif et dans les terrasses et loggias, les réseaux ne sont pas représentés. Le mobilier et l'électroménager ne sont pas fournis.

PLAN DE VENTE PROVISOIRE