


# "LE JARDIN COLIBRIS"

7-9 CHEMIN DU COTON ROUGE - 13 100 AIX-EN-PROVENCE

**Elgéa**   
Bâtir pour tous

TYPE :	T2	ETAGE :	RDC	SURFACE :	50,91 m <sup>2</sup>	LOT :	<b>001</b>
--------	----	---------	-----	-----------	----------------------	-------	------------


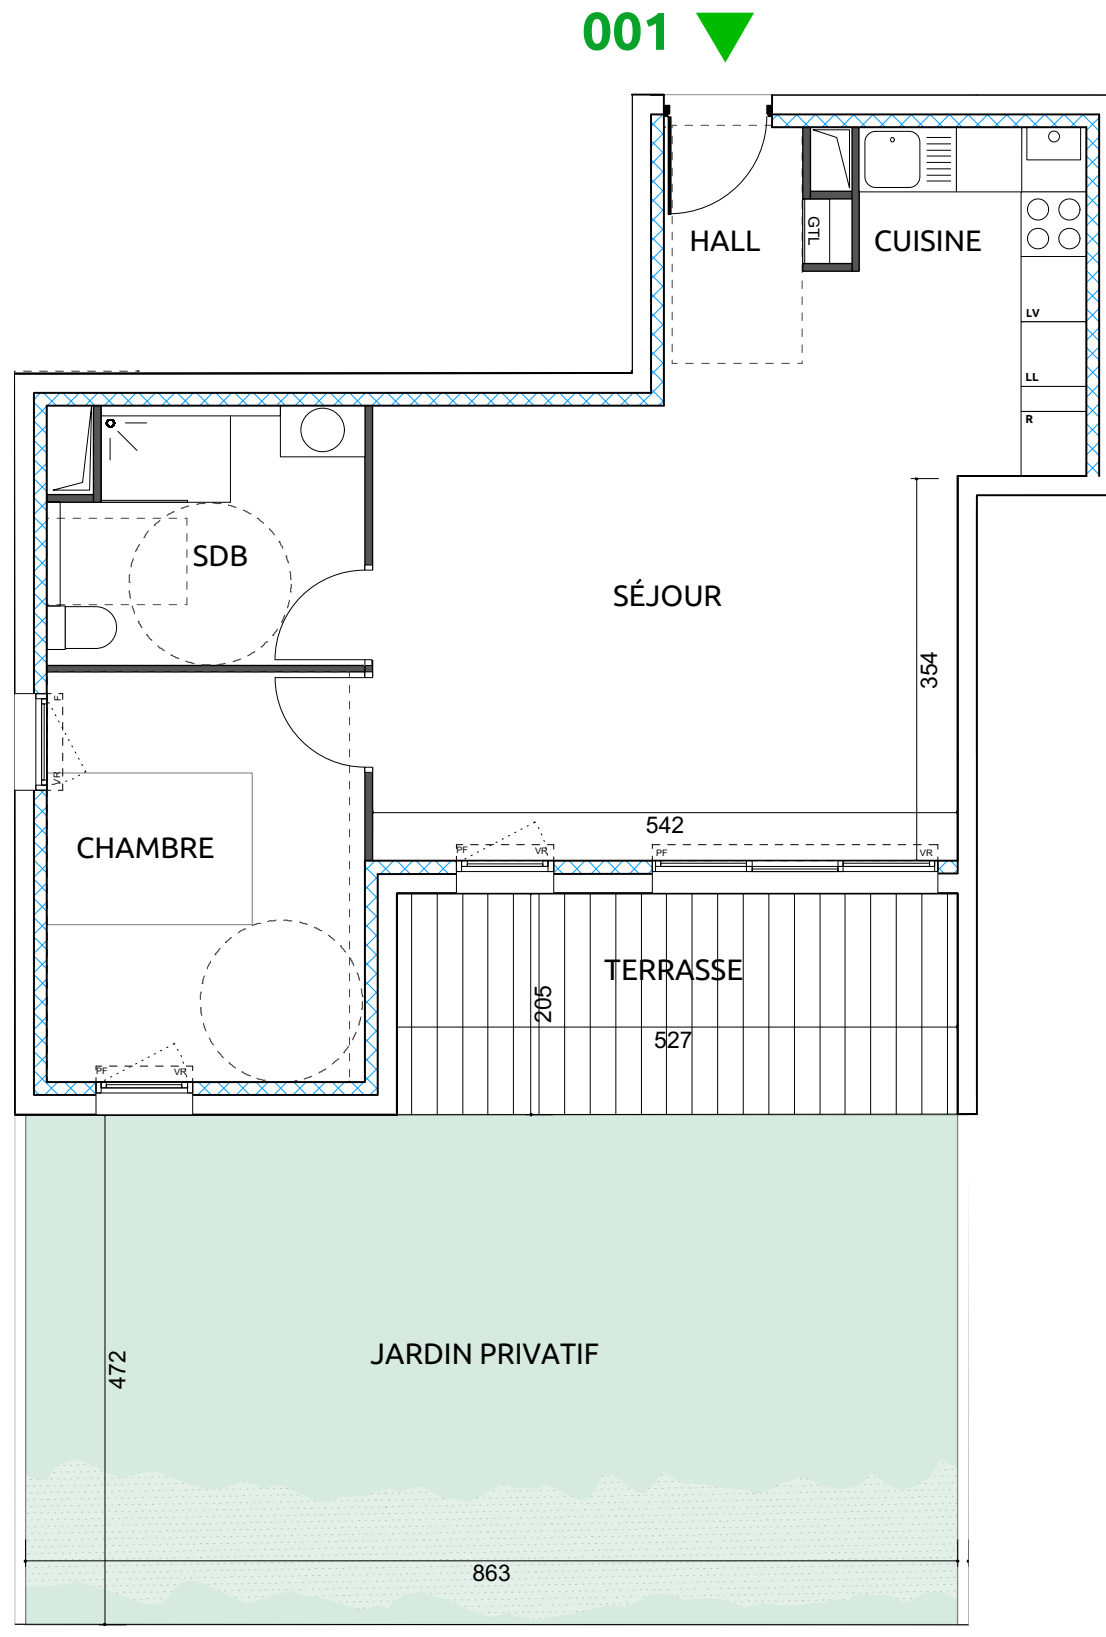


## SURFACES HABITABLE

Hall	3.15 m <sup>2</sup>
Séjour + Cuisine	29.96 m <sup>2</sup>
Salle de bain	6.02 m <sup>2</sup>
Chambre (y c pl.)	11.18 m <sup>2</sup>

**TOTAL HABITABLE: 50.91 m<sup>2</sup>**

Terrasse	10.79 m <sup>2</sup>
Jardin privatif	40.79 m <sup>2</sup>

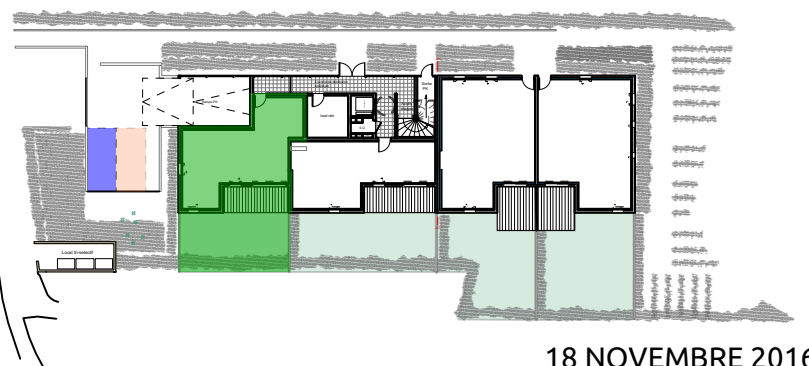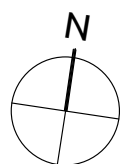

18 NOVEMBRE 2016

NOTA : DOCUMENT NON CONTRACTUEL, DIFFUSE A TITRE INDICATIF  
De légères variations de côtes et de surfaces pourront être apportées aux plans en cas de nécessités techniques ou administratives; les faux-plafonds, soffites et canalisations ne sont pas figurées sur les plans, les équipements sanitaires et les gaines sont représentés à titre indicatif



**AMELIA TAVELLA**  
ARCHITECTES