


"LE JARDIN COLIBRIS"

7-9 CHEMIN DU COTON ROUGE - 13 100 AIX-EN-PROVENCE

Elgéa 
Bâtir pour tous

TYPE :	ETAGE :	SURFACE :	LOT :
T3	RDC	66,69 m ²	004




004 ▼

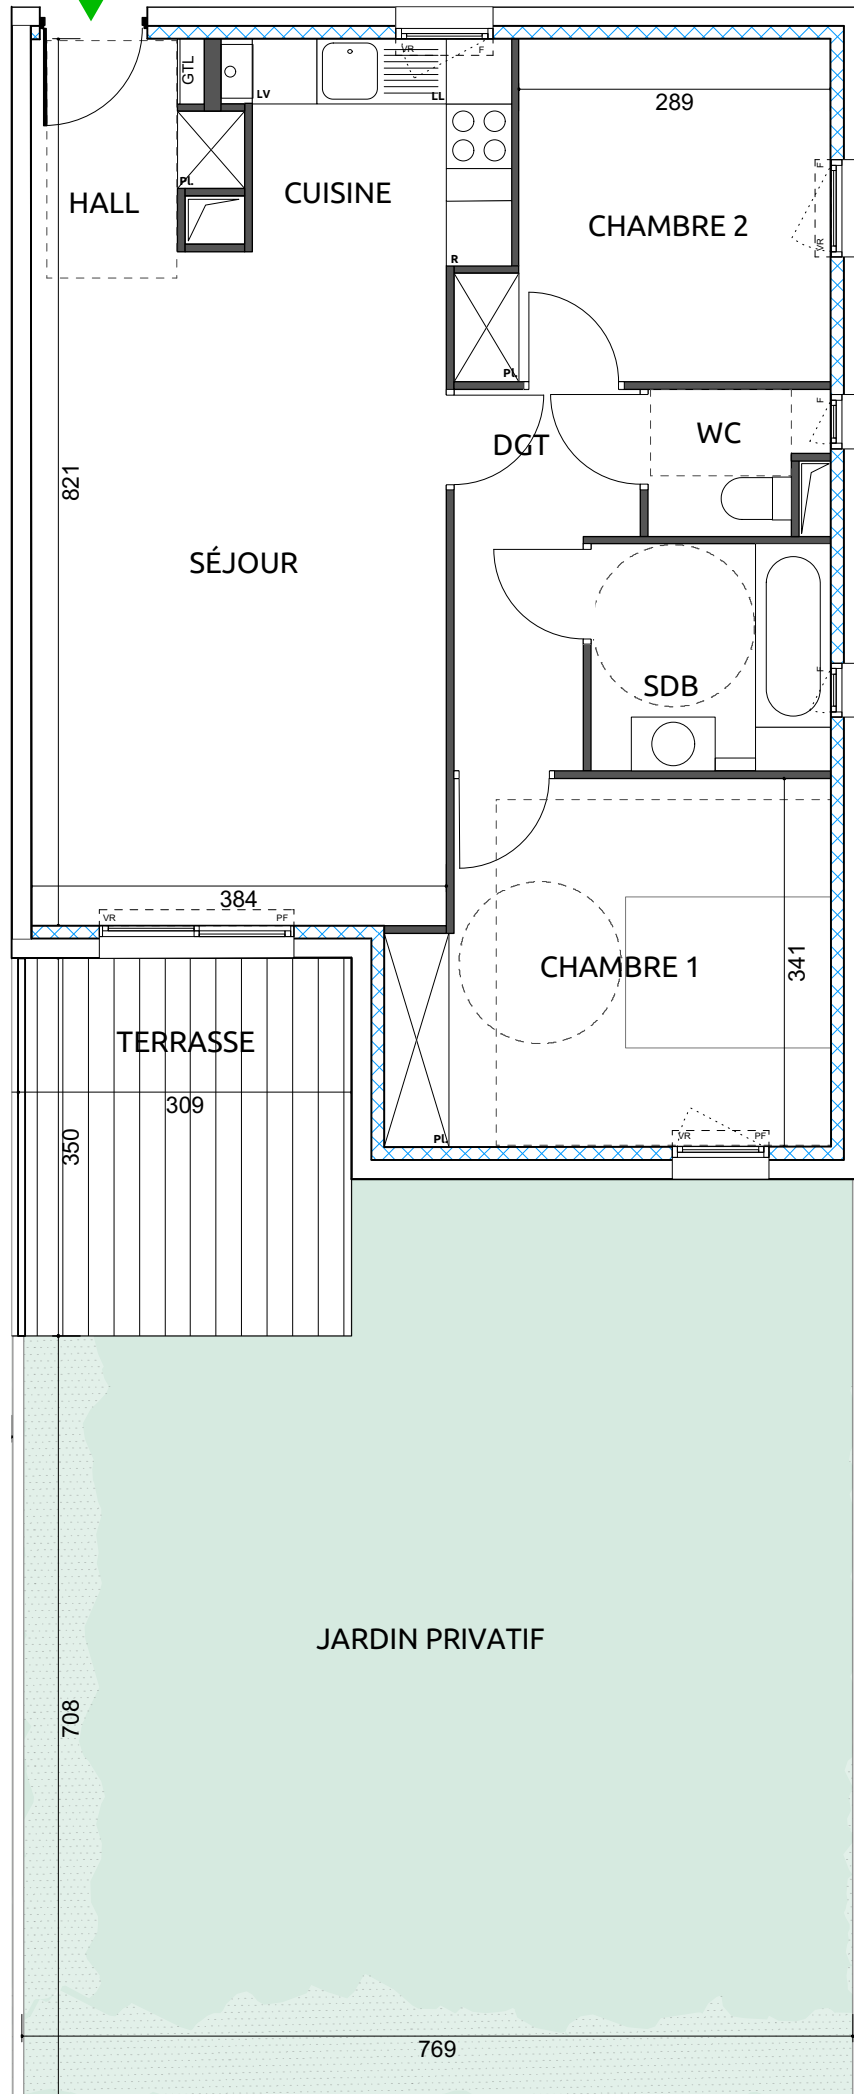

SURFACES HABITABLE	
Hall	3.12 m ²
Séjour + Cuisine	28.98 m ²
Salle de bain	4.67 m ²
Wc	2.02 m ²
Dégagement	4.95 m ²
Chambre 1 (y c pl.)	13.18 m ²
Chambre 2 (y c pl.)	9.78 m ²

TOTAL HABITABLE: 66.69 m²

Terrasse	10.58 m ²
Jardin privatif	61.14 m ²

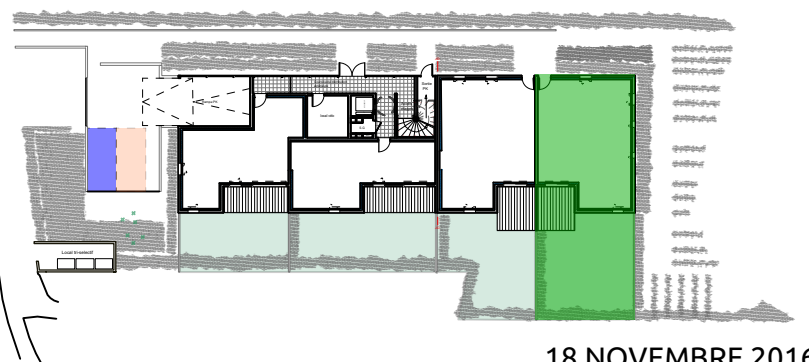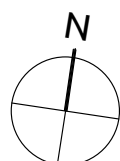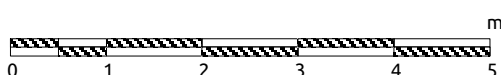

18 NOVEMBRE 2016



AMELIA TAVELLA
ARCHITECTES

De légères variations de côtes et de surfaces pourront être apportées aux plans en cas de nécessités techniques ou administratives; les faux-plafonds, soffites et canalisations ne sont pas figurées sur les plans, les équipements sanitaires et les gaines sont représentés à titre indicatif

NOTA : DOCUMENT NON CONTRACTUEL, DIFFUSE A TITRE INDICATIF