


"LE JARDIN COLIBRIS"

7-9 CHEMIN DU COTON ROUGE - 13 100 AIX-EN-PROVENCE

Elgéa 
Bâtir pour tous




TYPE :	T2	ETAGE :	R+1	SURFACE :	48,96 m ²	LOT :	101
--------	----	---------	-----	-----------	----------------------	-------	------------

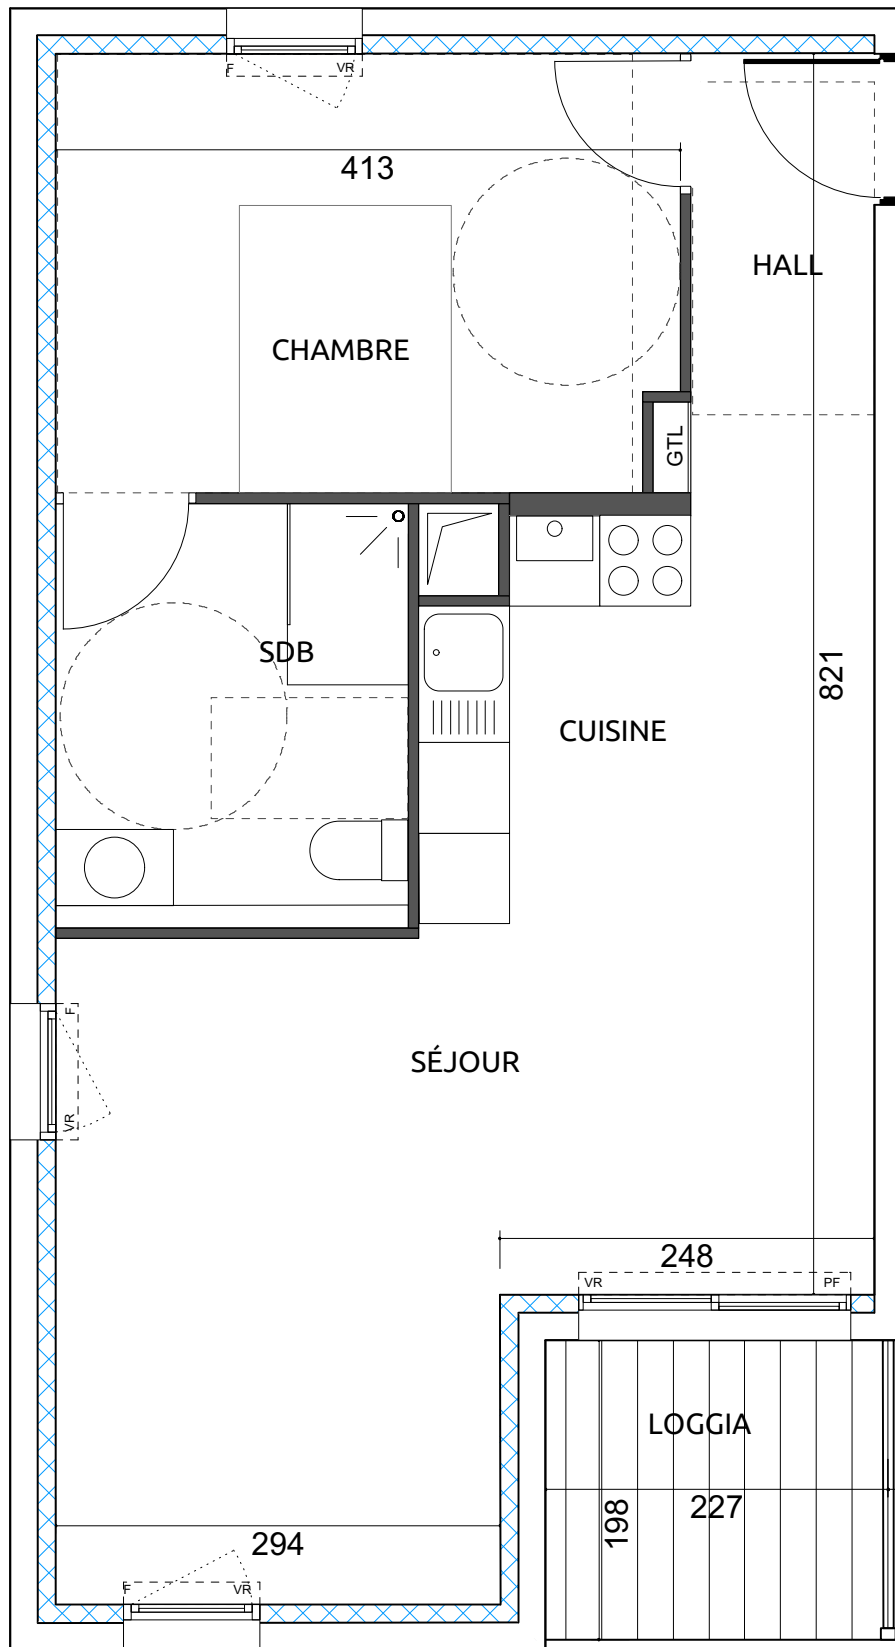

SURFACES HABITABLE	
Hall	3.71 m ²
Séjour + Cuisine	26.86 m ²
Salle de bain	6.55 m ²
Chambre (y c pl.)	11.84 m ²
TOTAL HABITABLE:	48.96 m²
Loggia	4.57 m ²



AMELIA TAVELLA
ARCHITECTES

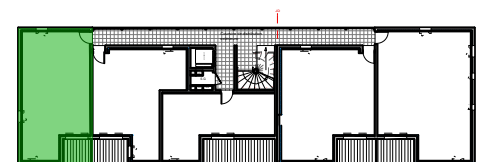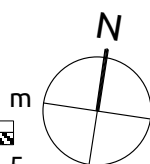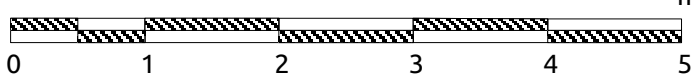

18 NOVEMBRE 2016

NOTA : DOCUMENT NON CONTRACTUEL, DIFFUSE A TITRE INDICATIF
De légères variations de côtes et de surfaces pourront être apportées aux plans en cas de nécessités techniques ou administratives;
les faux-plafonds, soffites et canalisations ne sont pas figurées sur les plans, les équipements sanitaires et les gaines sont représentés à titre indicatif