






**FACADE RUE**

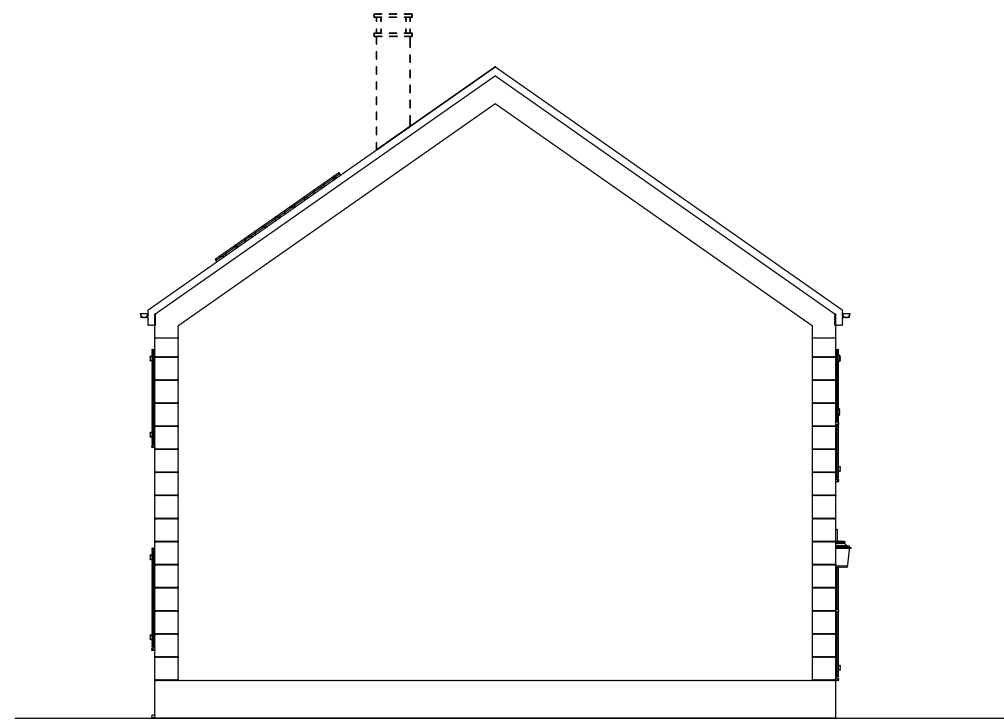

**PIGNON GAUCHE**

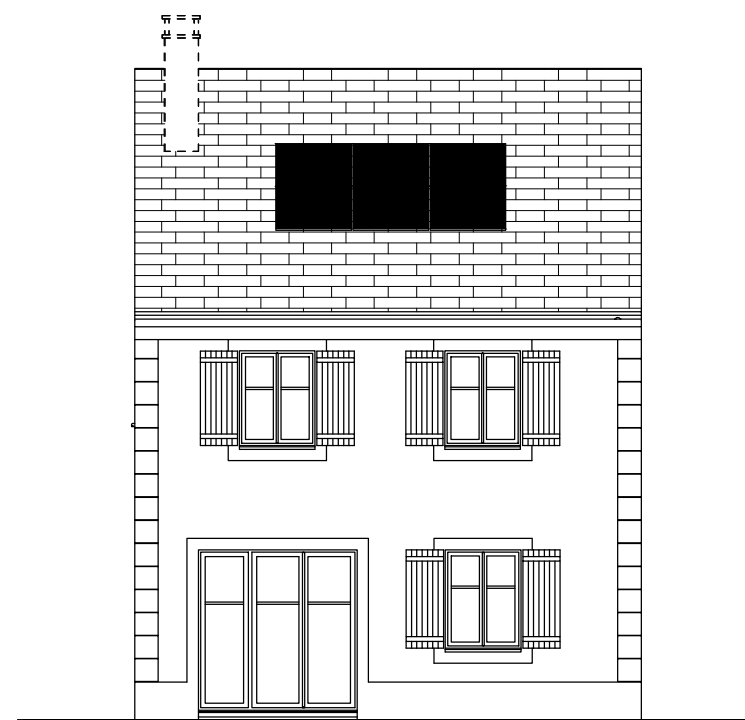

**FACADE JARDIN**

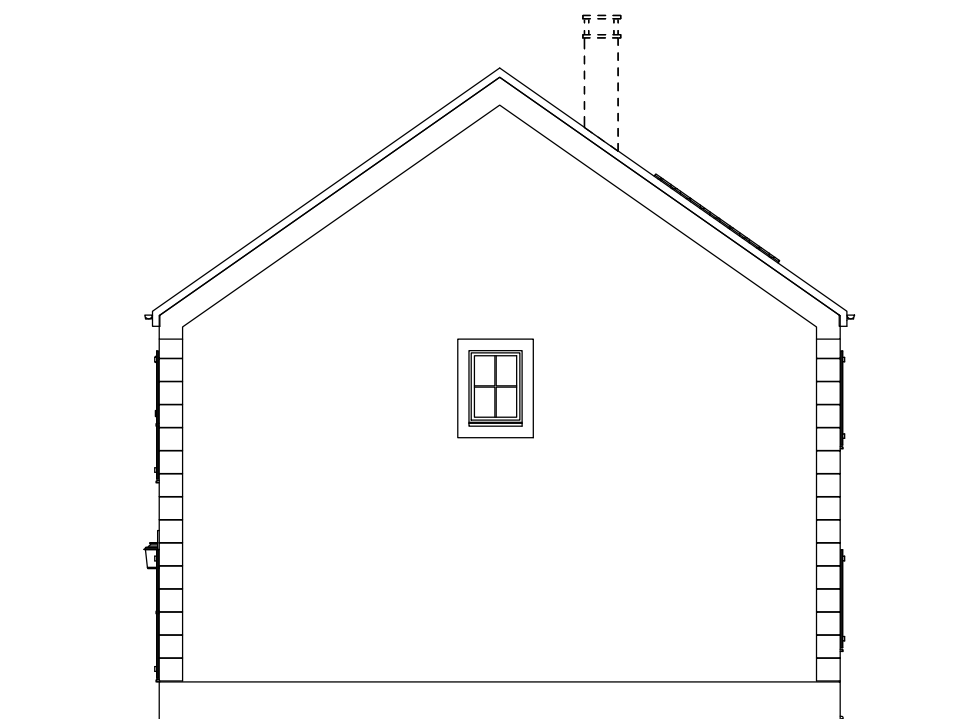


**PIGNON DROIT**



SOUCHE ET CONDUIT DE CHEMINEE OPTIONNELS

**FACADES ET PIGNONS**

BASE

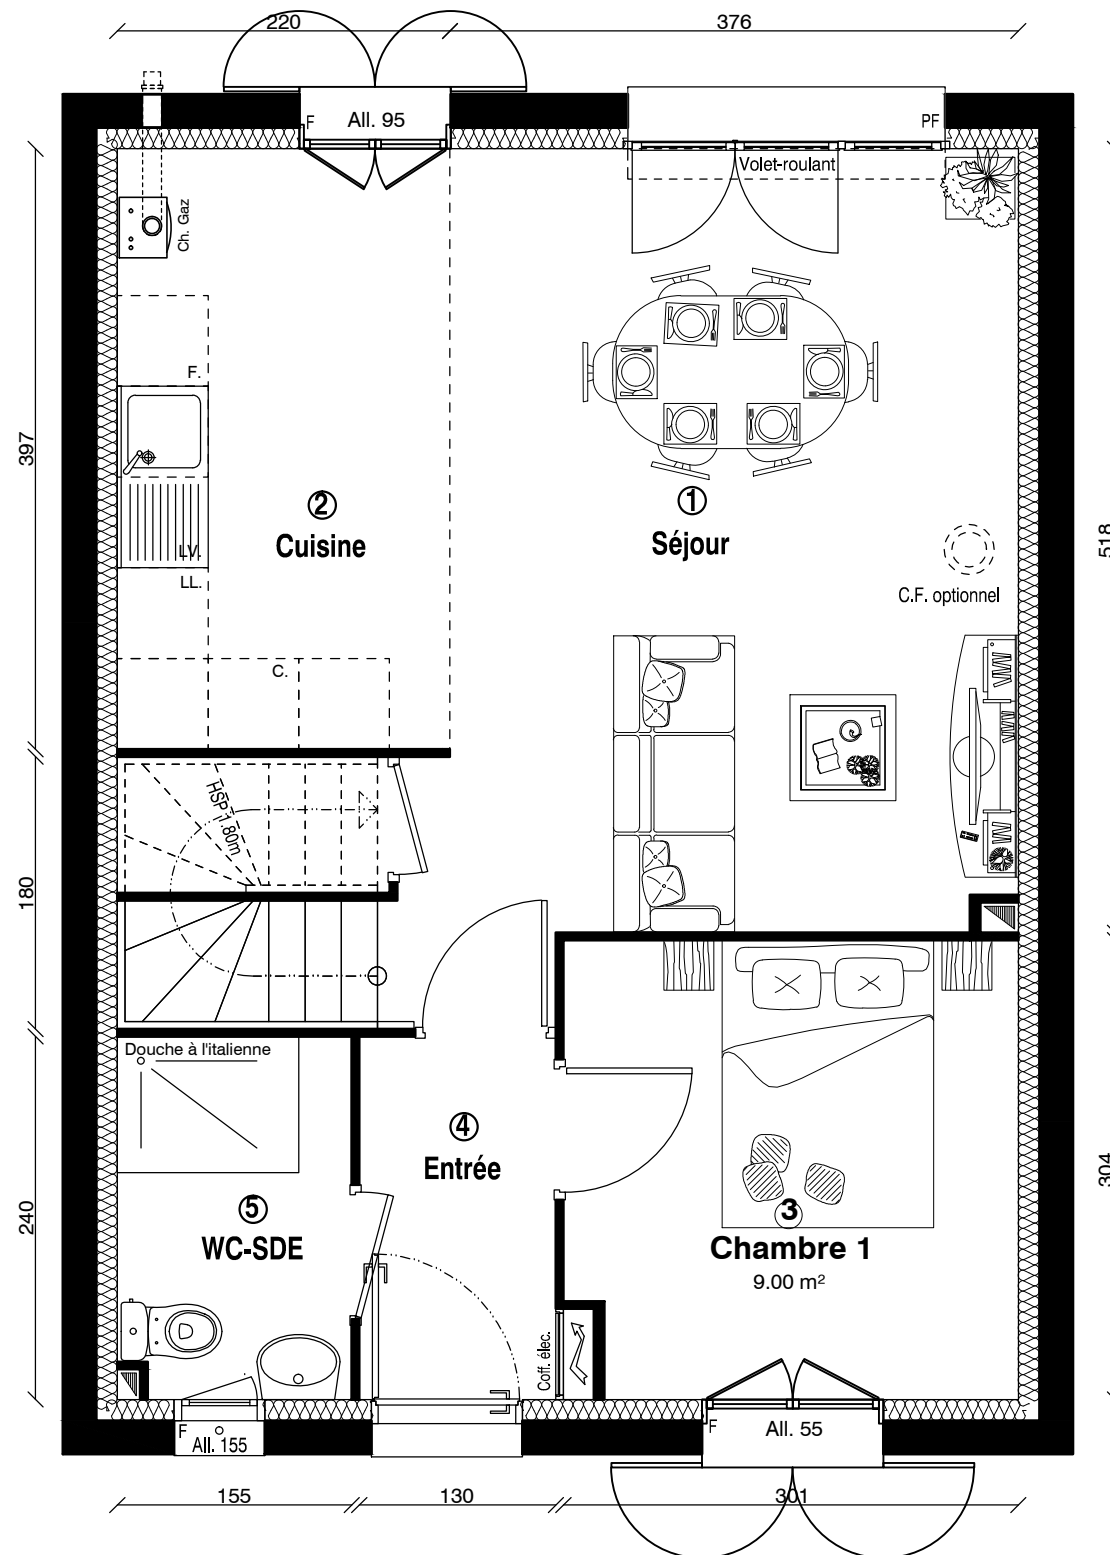

La proposition d'aménagement est à titre indicatif et non contractuel

**RDC**



SCI SERVON MARNE CHEZ ELGEA  
Rue de la Marne  
COMMUNE DE SERVON (77)

"Les Jardins d'Antan"

**LILAS**

**LOT 02**

surface Habitable :	<b>90,80</b> m <sup>2</sup>
surface Utile :	<b>91,60</b> m <sup>2</sup>

Pièces	S.Habitable	S.utile
1	21,50 m <sup>2</sup>	22,30 m <sup>2</sup>
2	8,70 m <sup>2</sup>	8,70 m <sup>2</sup>
3	9,00 m <sup>2</sup>	9,00 m <sup>2</sup>
4	3,10 m <sup>2</sup>	3,10 m <sup>2</sup>
5	3,70 m <sup>2</sup>	3,70 m <sup>2</sup>
6	11,80 m <sup>2</sup>	11,80 m <sup>2</sup>
7	9,50 m <sup>2</sup>	9,50 m <sup>2</sup>
8	3,70 m <sup>2</sup>	3,70 m <sup>2</sup>
9	2,50 m <sup>2</sup>	2,50 m <sup>2</sup>
10	14,40 m <sup>2</sup>	14,40 m <sup>2</sup>
11	2,90 m <sup>2</sup>	2,90 m <sup>2</sup>


**GARAGE** 13,50 m<sup>2</sup>

ELGEA - 2, rue de la Mare à Tissier  
91280 ST-PIERRE-DU-PERRAY

Indice

Le 21 Mars 2017

OPTION  
NON PMR

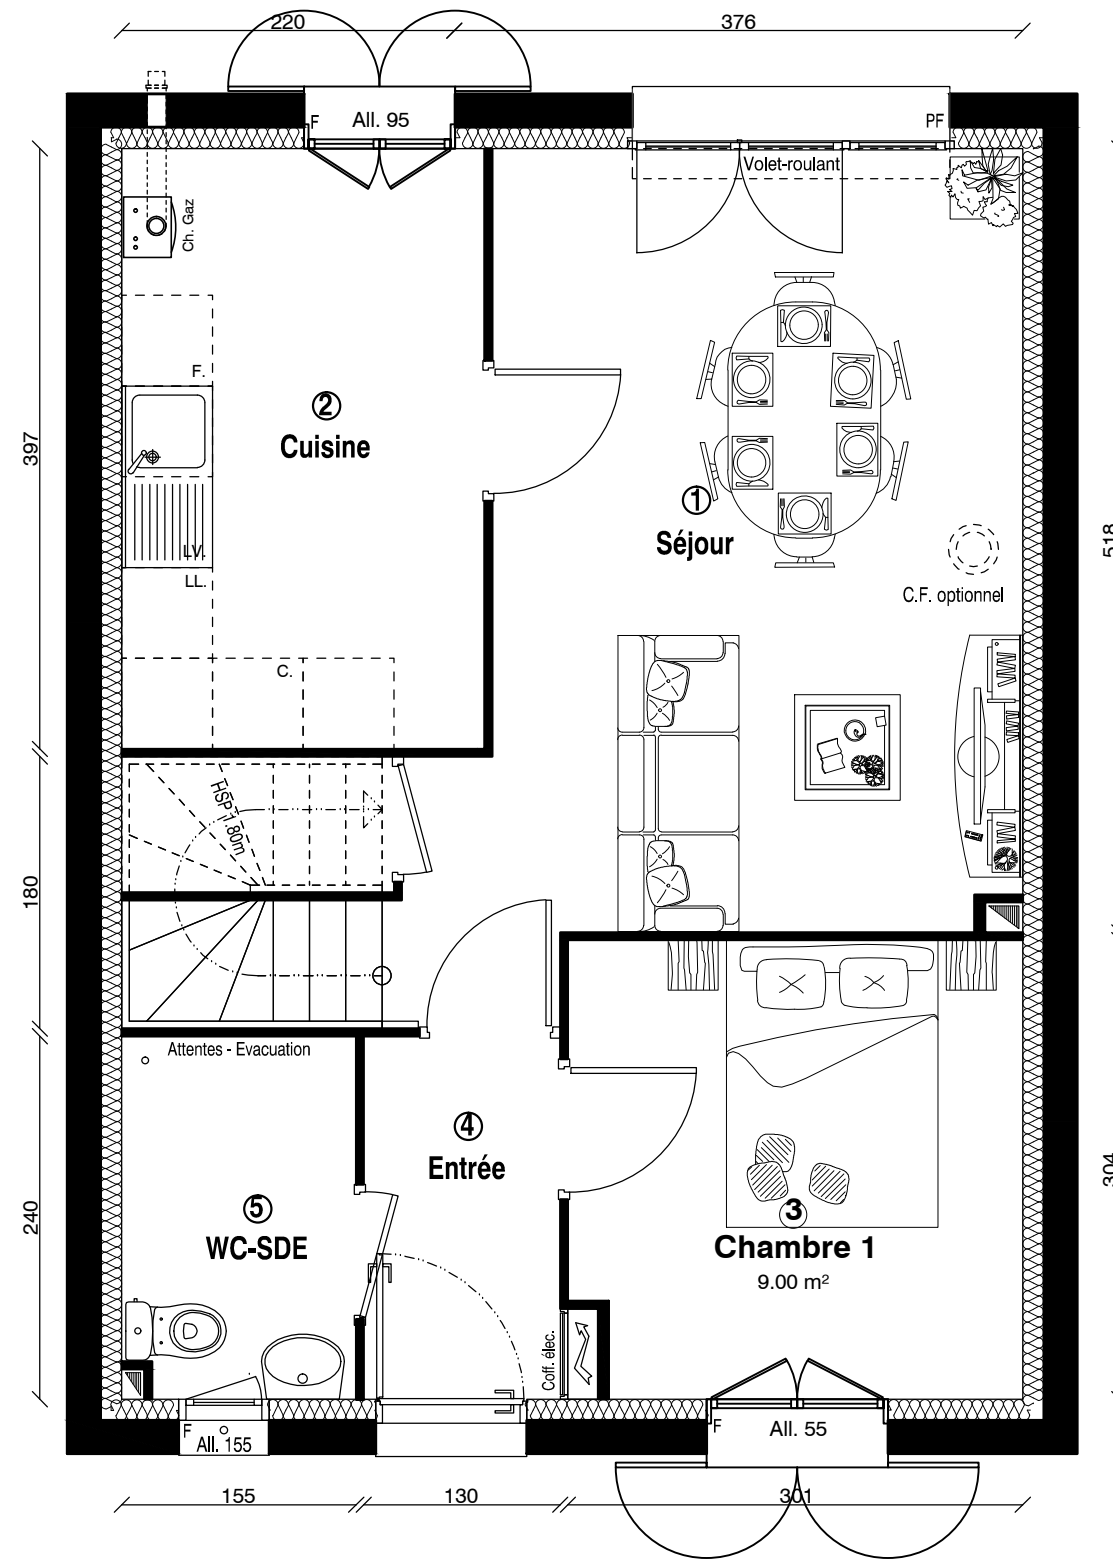

La proposition d'aménagement est à titre indicatif et non contractuel

**RDC**



SCI SERVON MARNE CHEZ ELGEA  
Rue de la Marne  
COMMUNE DE SERVON (77)

"Les Jardins d'Antan"

**LILAS**

**LOT 02**

surface Habitable :	<b>90,80</b> m <sup>2</sup>
surface Utile :	<b>91,60</b> m <sup>2</sup>


Pièces	S.Habitable	S.utile
1	21,50 m <sup>2</sup>	22,30 m <sup>2</sup>
2	8,70 m <sup>2</sup>	8,70 m <sup>2</sup>
3	9,00 m <sup>2</sup>	9,00 m <sup>2</sup>
4	3,10 m <sup>2</sup>	3,10 m <sup>2</sup>
5	3,70 m <sup>2</sup>	3,70 m <sup>2</sup>
6	11,80 m <sup>2</sup>	11,80 m <sup>2</sup>
7	9,50 m <sup>2</sup>	9,50 m <sup>2</sup>
8	3,70 m <sup>2</sup>	3,70 m <sup>2</sup>
9	2,50 m <sup>2</sup>	2,50 m <sup>2</sup>
10	14,40 m <sup>2</sup>	14,40 m <sup>2</sup>
11	2,90 m <sup>2</sup>	2,90 m <sup>2</sup>

**GARAGE** 13,50 m<sup>2</sup>

ELGEA - 2, rue de la Mare à Tissier  
91280 ST-PIERRE-DU-PERRAY

Indice

Le 21 Mars 2017

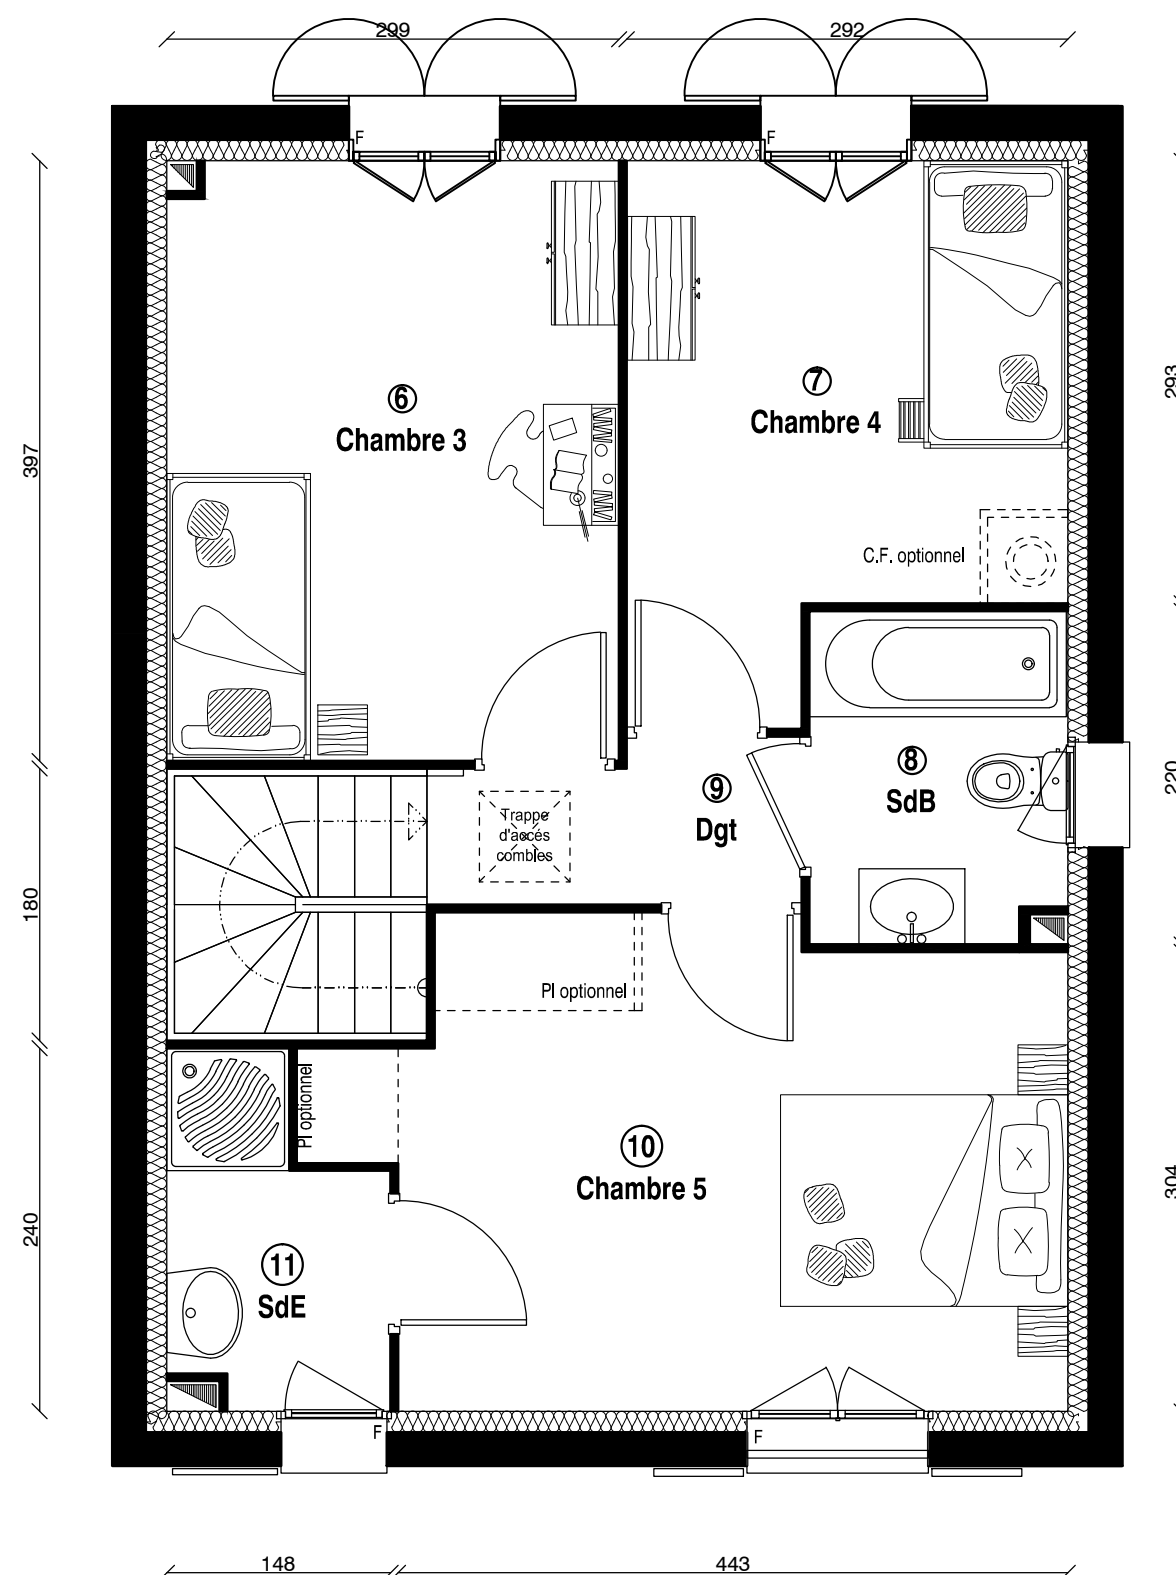

PLACARDS D' ETAGE OPTIONNELS  
La proposition d'aménagement est à titre indicatif et non contractuel






**ETAGE**

surface Habitable :	<b>90,80</b> m <sup>2</sup>
surface Utile :	<b>91,60</b> m <sup>2</sup>

Pièces	S.Habitable	S.utile
1	21,50 m <sup>2</sup>	22,30 m <sup>2</sup>
2	8,70 m <sup>2</sup>	8,70 m <sup>2</sup>
3	9,00 m <sup>2</sup>	9,00 m <sup>2</sup>
4	3,10 m <sup>2</sup>	3,10 m <sup>2</sup>
5	3,70 m <sup>2</sup>	3,70 m <sup>2</sup>
6	11,80 m <sup>2</sup>	11,80 m <sup>2</sup>
7	9,50 m <sup>2</sup>	9,50 m <sup>2</sup>
8	3,70 m <sup>2</sup>	3,70 m <sup>2</sup>
9	2,50 m <sup>2</sup>	2,50 m <sup>2</sup>
10	14,40 m <sup>2</sup>	14,40 m <sup>2</sup>
11	2,90 m <sup>2</sup>	2,90 m <sup>2</sup>

**GARAGE** **13,50 m<sup>2</sup>**

ELGEA - 2, rue de la Mare à Tissier  
91280 ST-PIERRE-DU-PERRAY

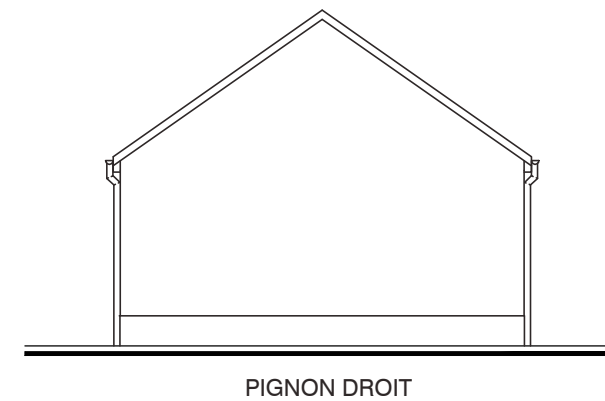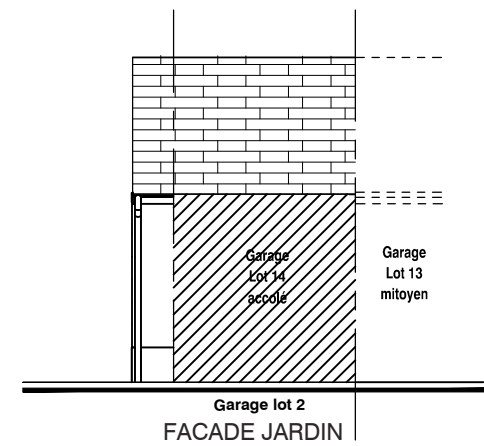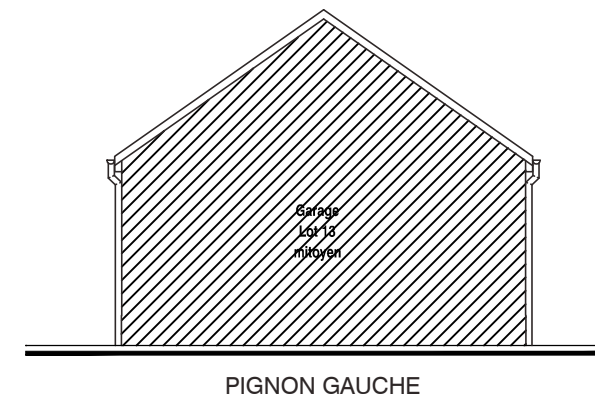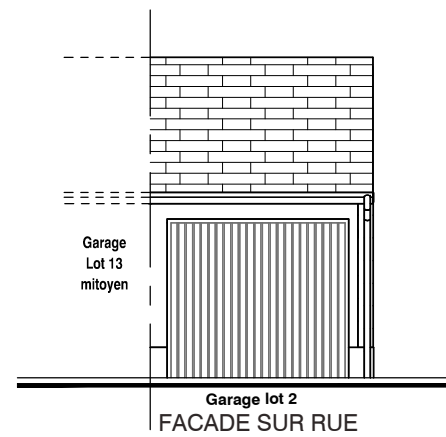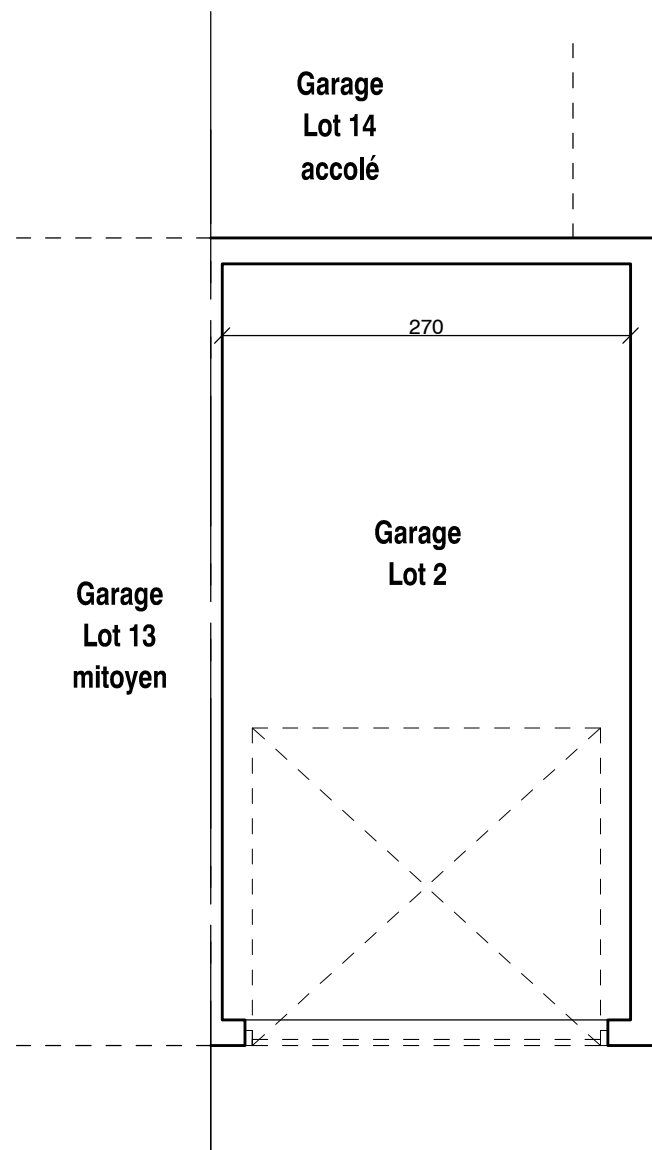

**GARAGE**