

"LES TERRASSES DE LA FERME"

CAGE	Appartement
2	2002 - studio

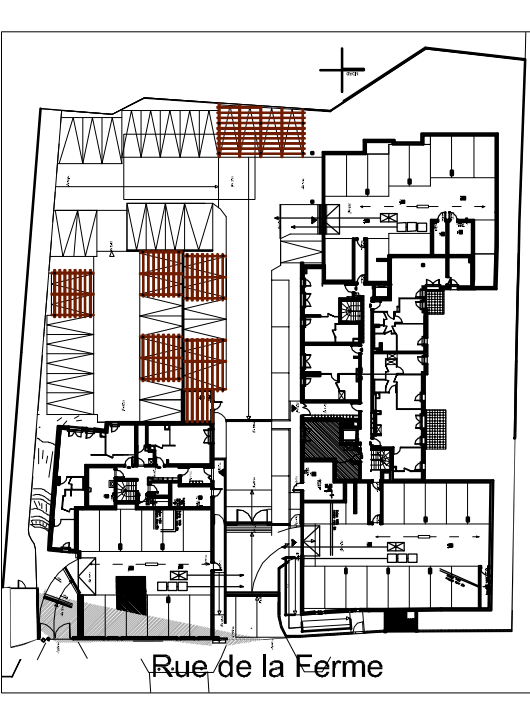
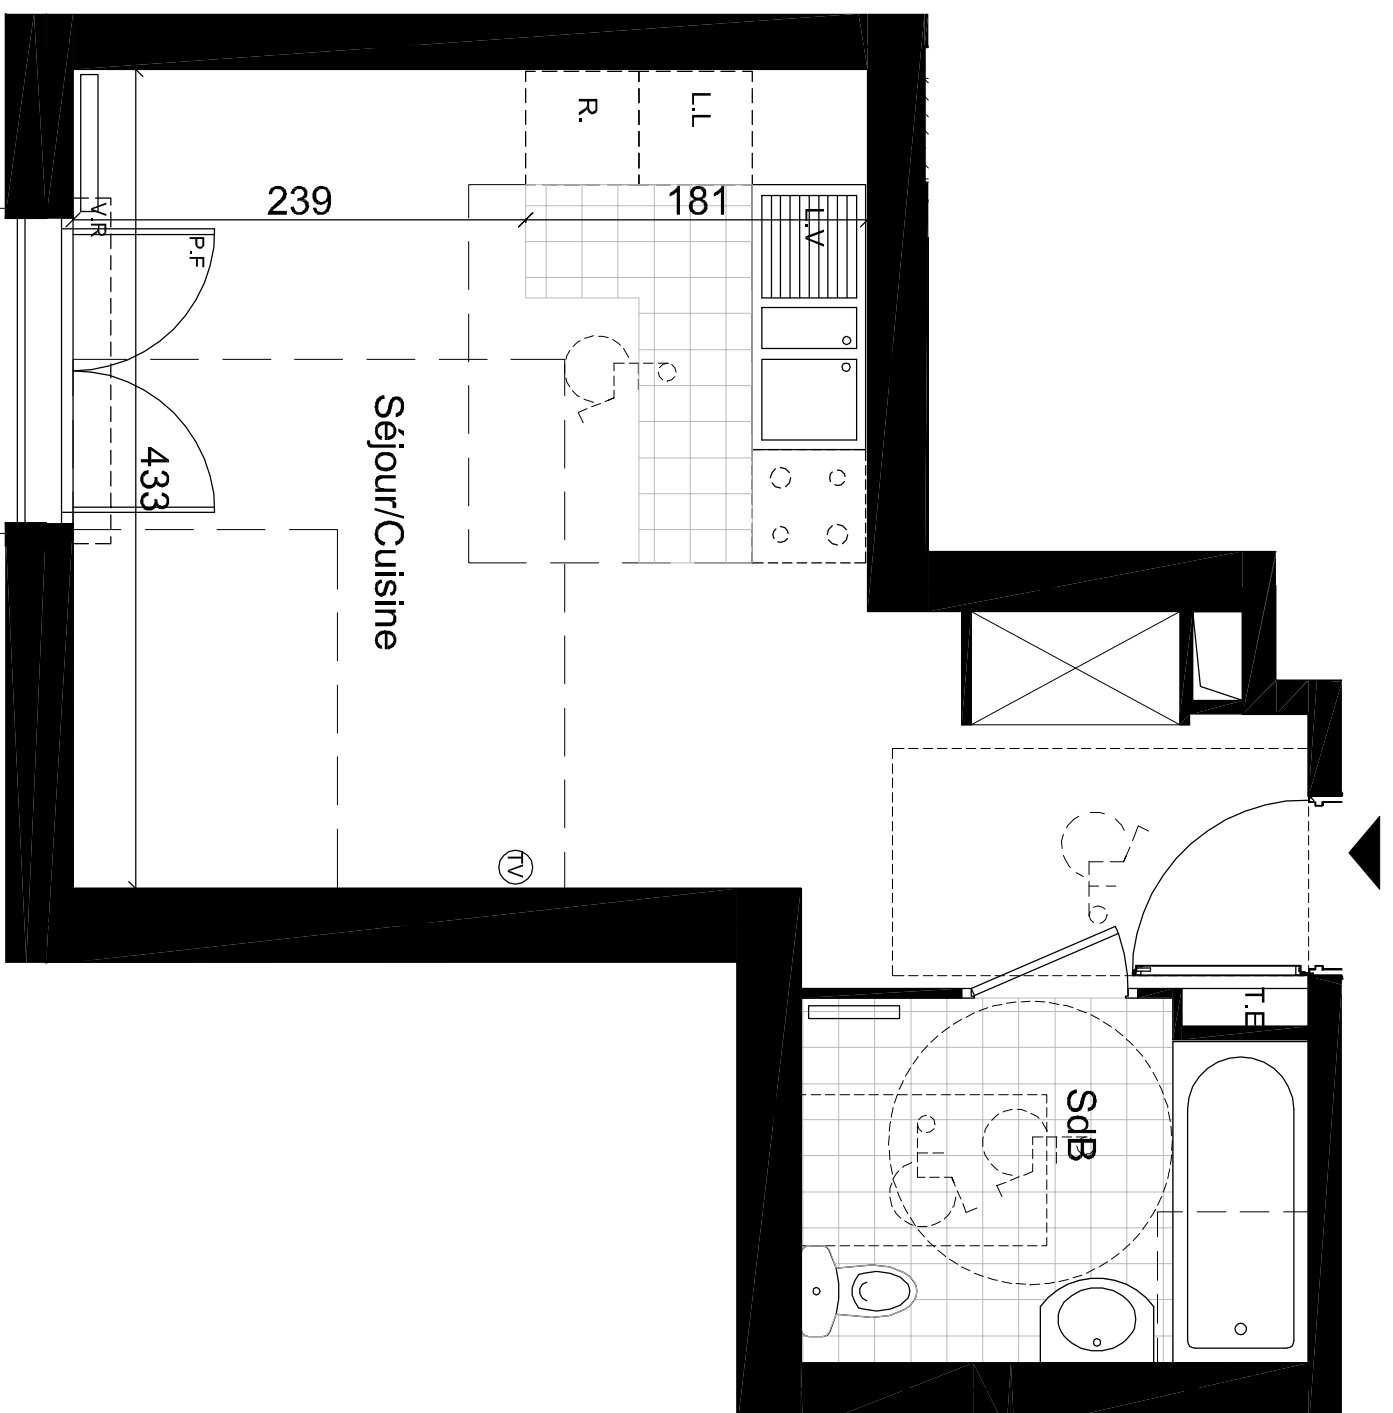



TABLEAU DES SURFACES	
SEJOUR/CUISINE	22.65 m ²
SALE DE BAINS	5.02 m ²
SURFACE HABITABLE TOTALE	27.67 m²

PROVISOIRE

LEGENDE

F	Fenêtre	PF	Porte-fenêtre
VR	Volets roulants	TV	Prise télévision
[hatched box]	Sofrite	[radiator symbol]	Radiateur
[sink symbol]	Evier	[grille symbol]	Grille

Représentation à titre indicatif des emplacements prévus pour l'appareillage:

[circular symbols]	Cuisinière	[dishwasher symbol]	Lave vaisselle sous évier
[rectangle]	Lave linge	[refrigerator symbol]	Réfrigérateur

NORD



Nota:

Des modifications sont susceptibles d'être apportées en fonction des nécessités techniques et administratives pour les dimensions libres, retombées, soffites, faux plafonds, les équipements et réseaux divers, les appareillages électriques dont la nature et le nombre sont donnés à titre indicatif.
Les surfaces sont approximatives. Les canalisations ne sont pas figurées.
La végétation n'est pas contractuelle.