


"LES TERRASSES DE LA FERME"

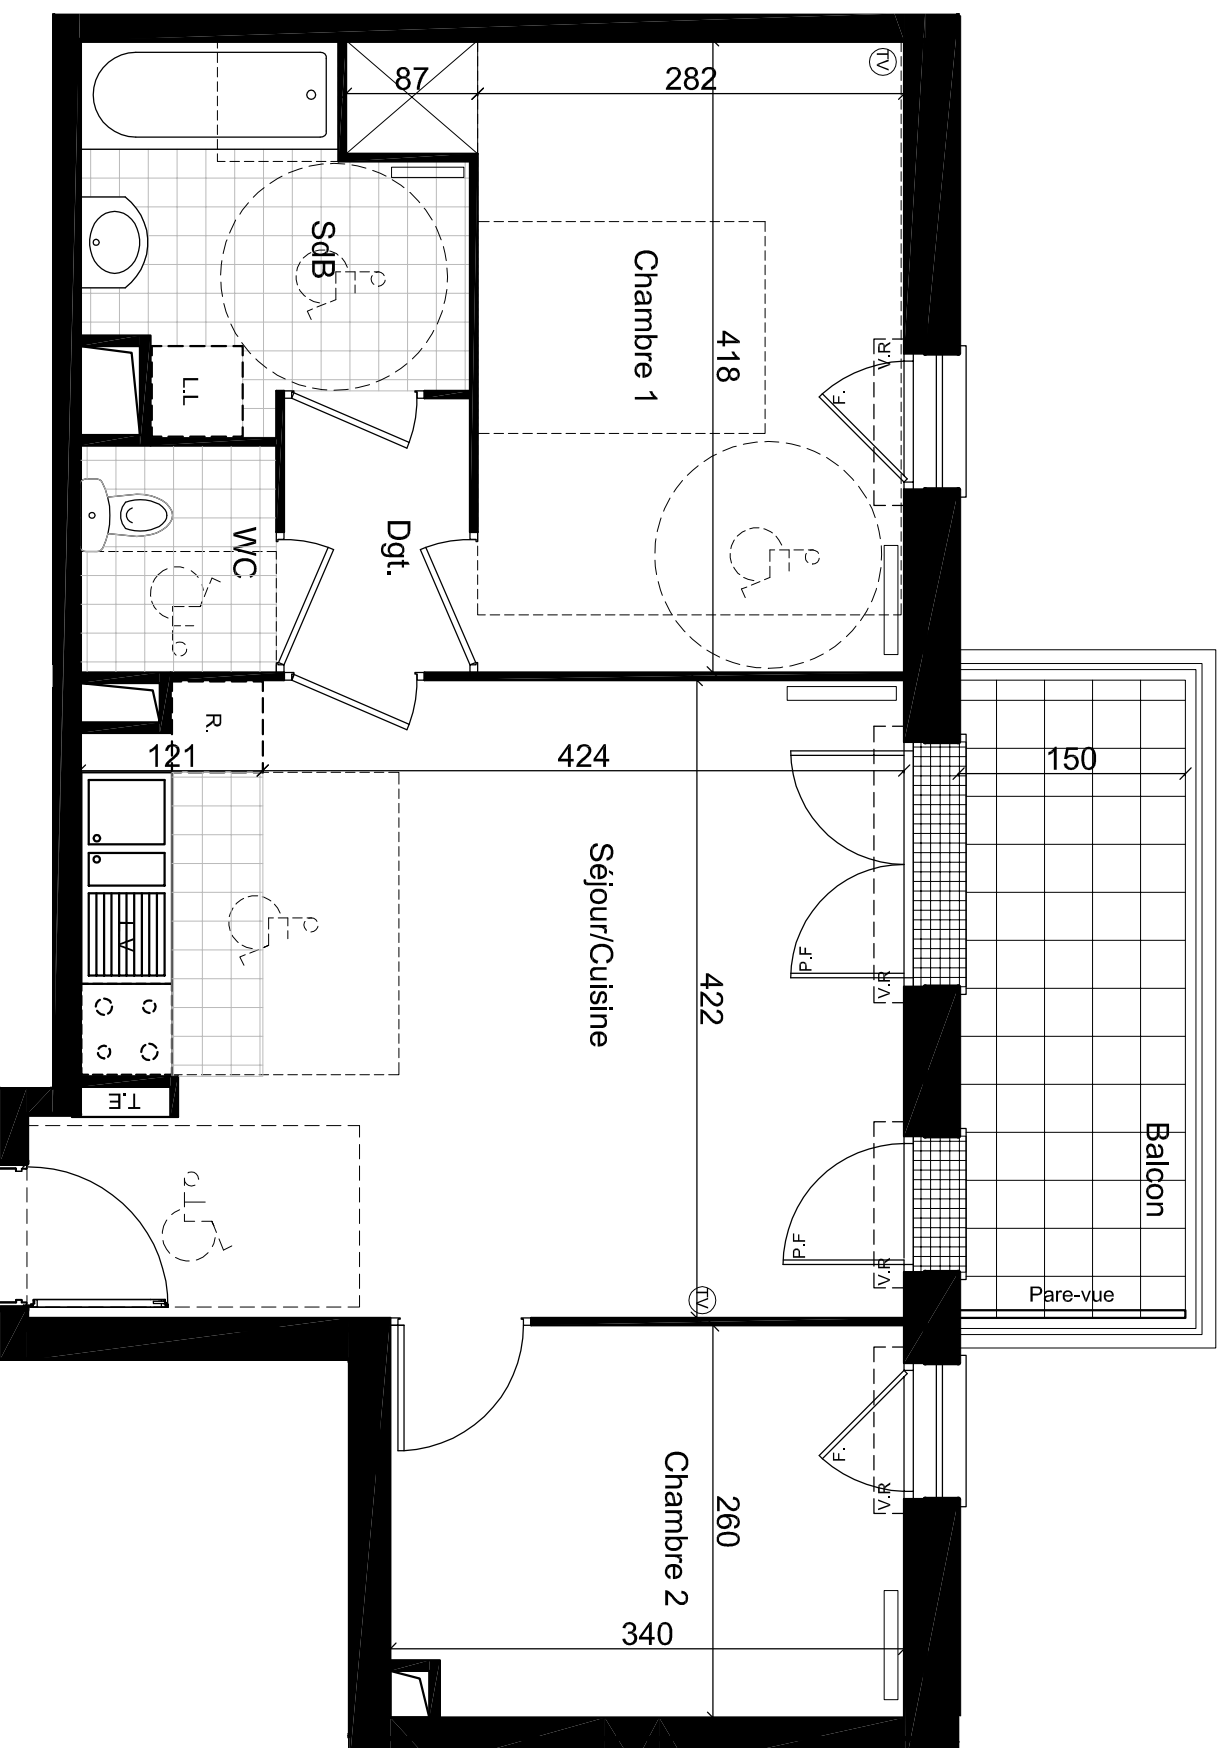


LEGENDE

F	Fenêtre	PF	Porte-fenêtre
VR	Volets roulants	TV	Prise télévision
[Hatched Box]	Sortie	[Grid Box]	Radiateur
[Window with Bars]	Evier	[Grid Box]	Grille

Représentation à titre indicatif des emplacements prévus pour l'appareillage:

[Circles]	Cuisinière	[Dashed Box with L.V.]	Lave vaisselle sous évier
[Dashed Box with LL]	Lave linge	[Dashed Box with R]	Réfrigérateur

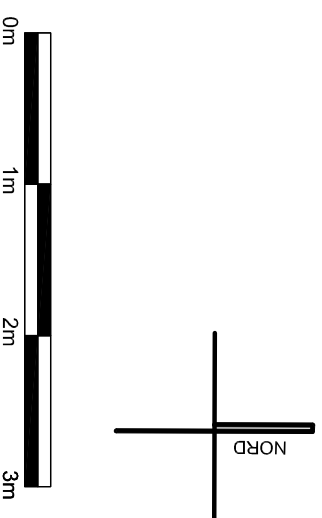

CAGE	Appartement
2	2101 - 3 pièces

TABLEAU DES SURFACES

ENTREE	23.07 m ²
SEJOUR/CUISINE	12.44 m ²
CHAMBRE 1	8.69 m ²
CHAMBRE 2	
CHAMBRE 3	
SALLE DE BAINS	5.37 m ²
SALLE D'EAU	1.95 m ²
WC	2.23 m ²
DÉGAGEMENTS	
SURFACE HABITABLE TOTALE	53.76 m²
SURFACE DES ANNEXES	
BALCON	
TERRASSE	6.33 m ²

Nota:
 Des modifications sont susceptibles d'être apportées en fonction des nécessités techniques et administratives pour les dimensions libres, retombées, soffites, faux plafonds, les équipements et réseaux divers, les appareillages électriques dont la nature et le nombre sont donnés à titre indicatif.
 Les surfaces sont approximatives. Les canalisations ne sont pas figurées.
 La végétation n'est pas contractuelle.