


# "LES TERRASSES DE LA FERME"

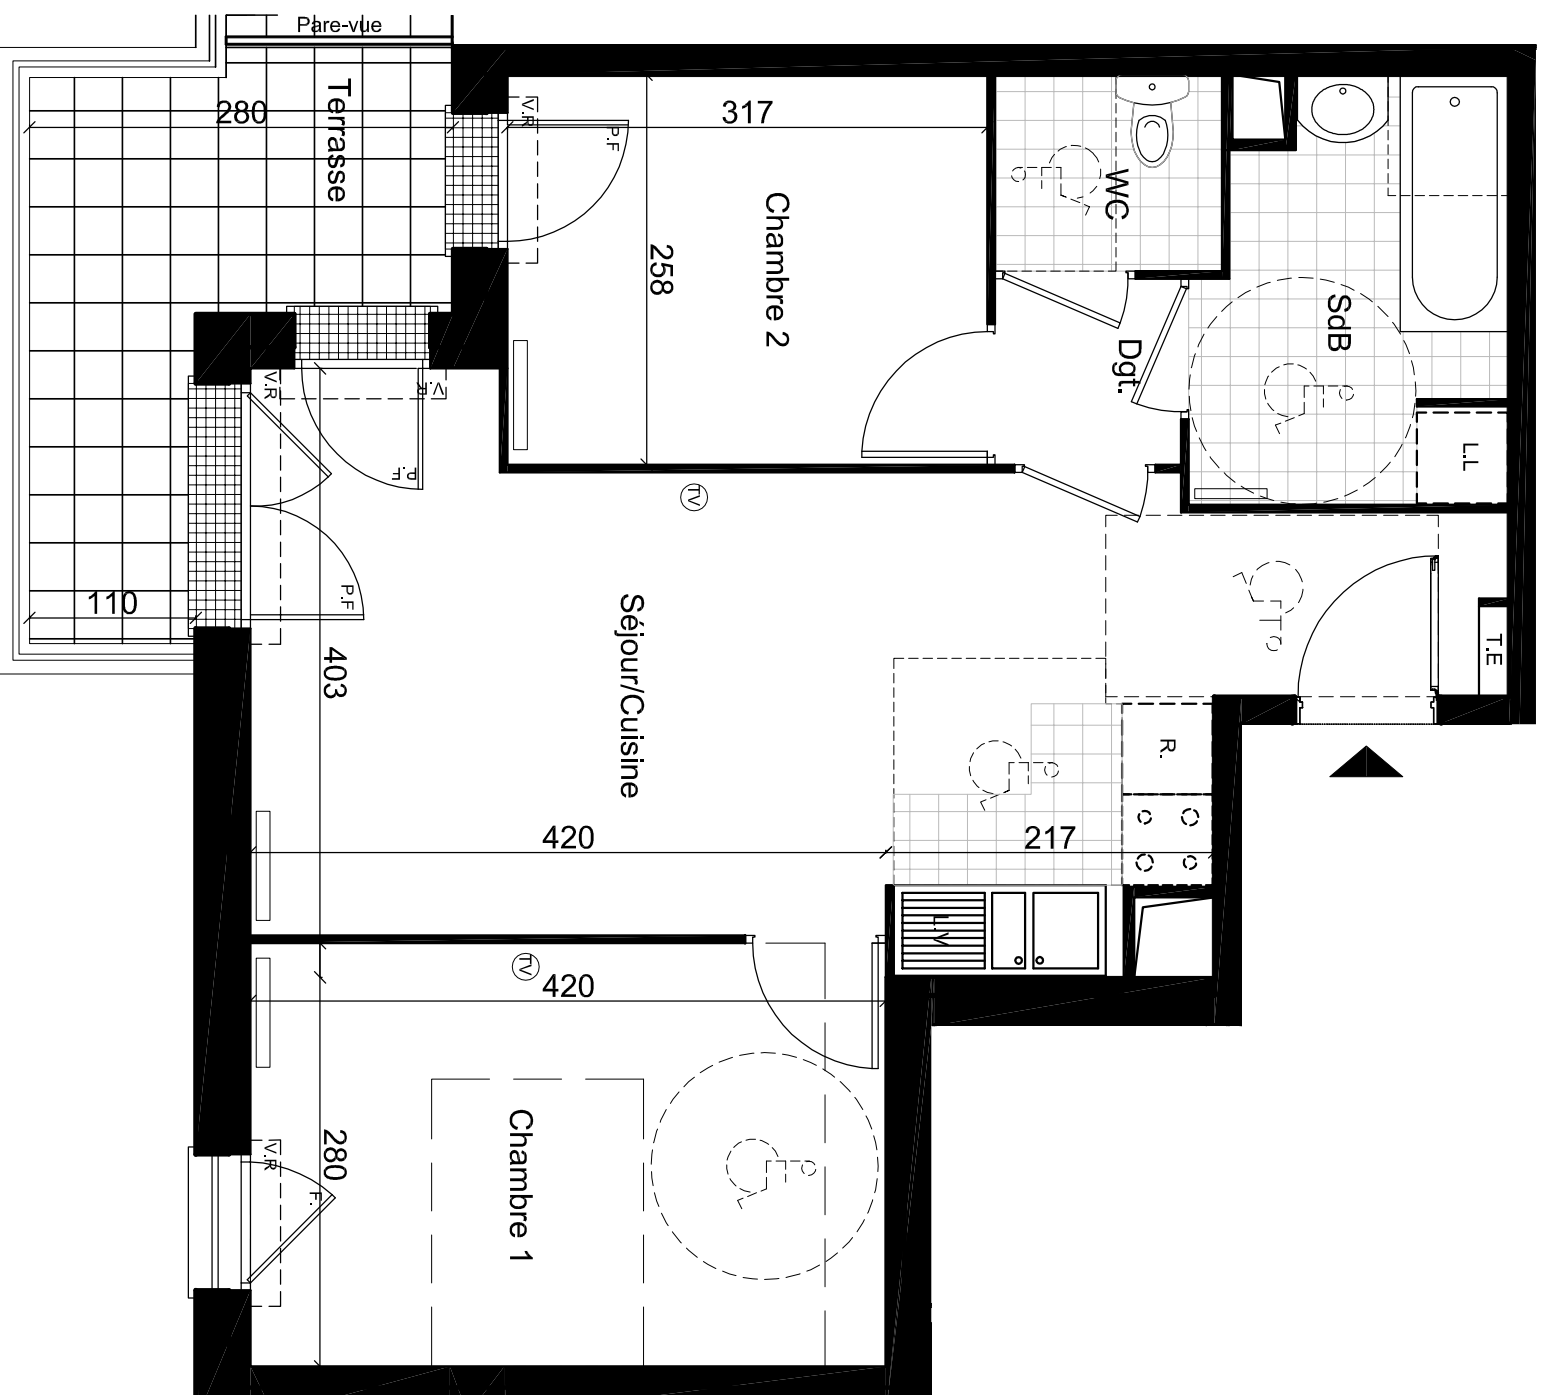

**LEGENDE**

F	Fenêtre	PF	Porte-fenêtre
VR	Volets roulants	TV	Prise télévision
So	Sortie	R	Radiateur
E/v	Evier	Grille	Grille

**Représentation à titre indicatif des emplacements prévus pour l'appareillage:**

C	Cuisinière	L.V	Lave vaisselle sous évier
LL	Lave linge	R	Réfrigérateur

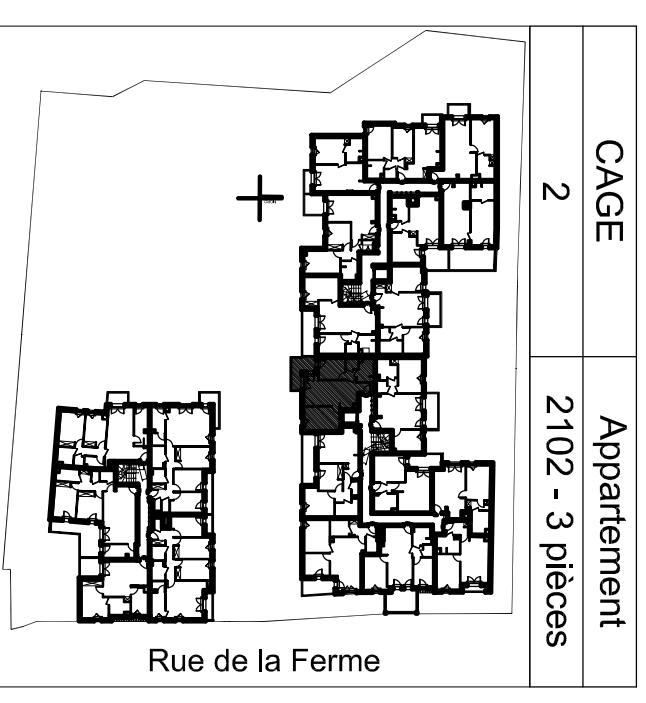
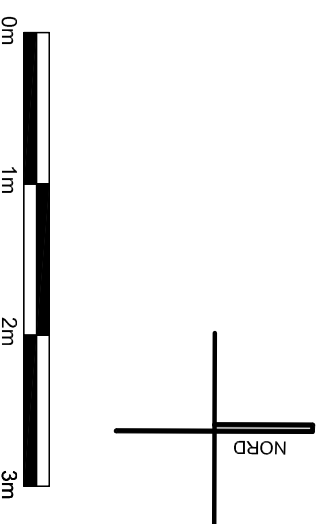


TABLEAU DES SURFACES	
ENTREE	23.06 m <sup>2</sup>
SEJOUR/CUISINE	11.77 m <sup>2</sup>
CHAMBRE 1	8.19 m <sup>2</sup>
CHAMBRE 2	
CHAMBRE 3	
SALLE DE BAINS	5.42 m <sup>2</sup>
SALLE D'EAU	1.95 m <sup>2</sup>
WC	1.51 m <sup>2</sup>
DÉGAGEMENTS	
<b>SURFACE HABITABLE TOTALE</b>	<b>51.89 m<sup>2</sup></b>
<b>SURFACE DES ANNEXES</b>	
BALCON	
TERRASSE	7.07 m <sup>2</sup>

**Nota:**  
 Des modifications sont susceptibles d'être apportées en fonction des nécessités techniques et administratives pour les dimensions libres, retombées, soffites, faux plafonds, les équipements et réseaux divers, les appareillages électriques dont la nature et le nombre sont données à titre indicatif.  
 Les surfaces sont approximatives. Les canalisations ne sont pas figurées.  
 La végétation n'est pas contractuelle.

DATE: 10 Janvier 2013