



# " LES TERRASSES DE TIGERY"

SCCV Les Terrasses de Tigery

2 rue de la Mare à Tissier  
91280 SAINT PIERRE DU PERRAY

CAGE Appartement

A A003 - 3 pièces

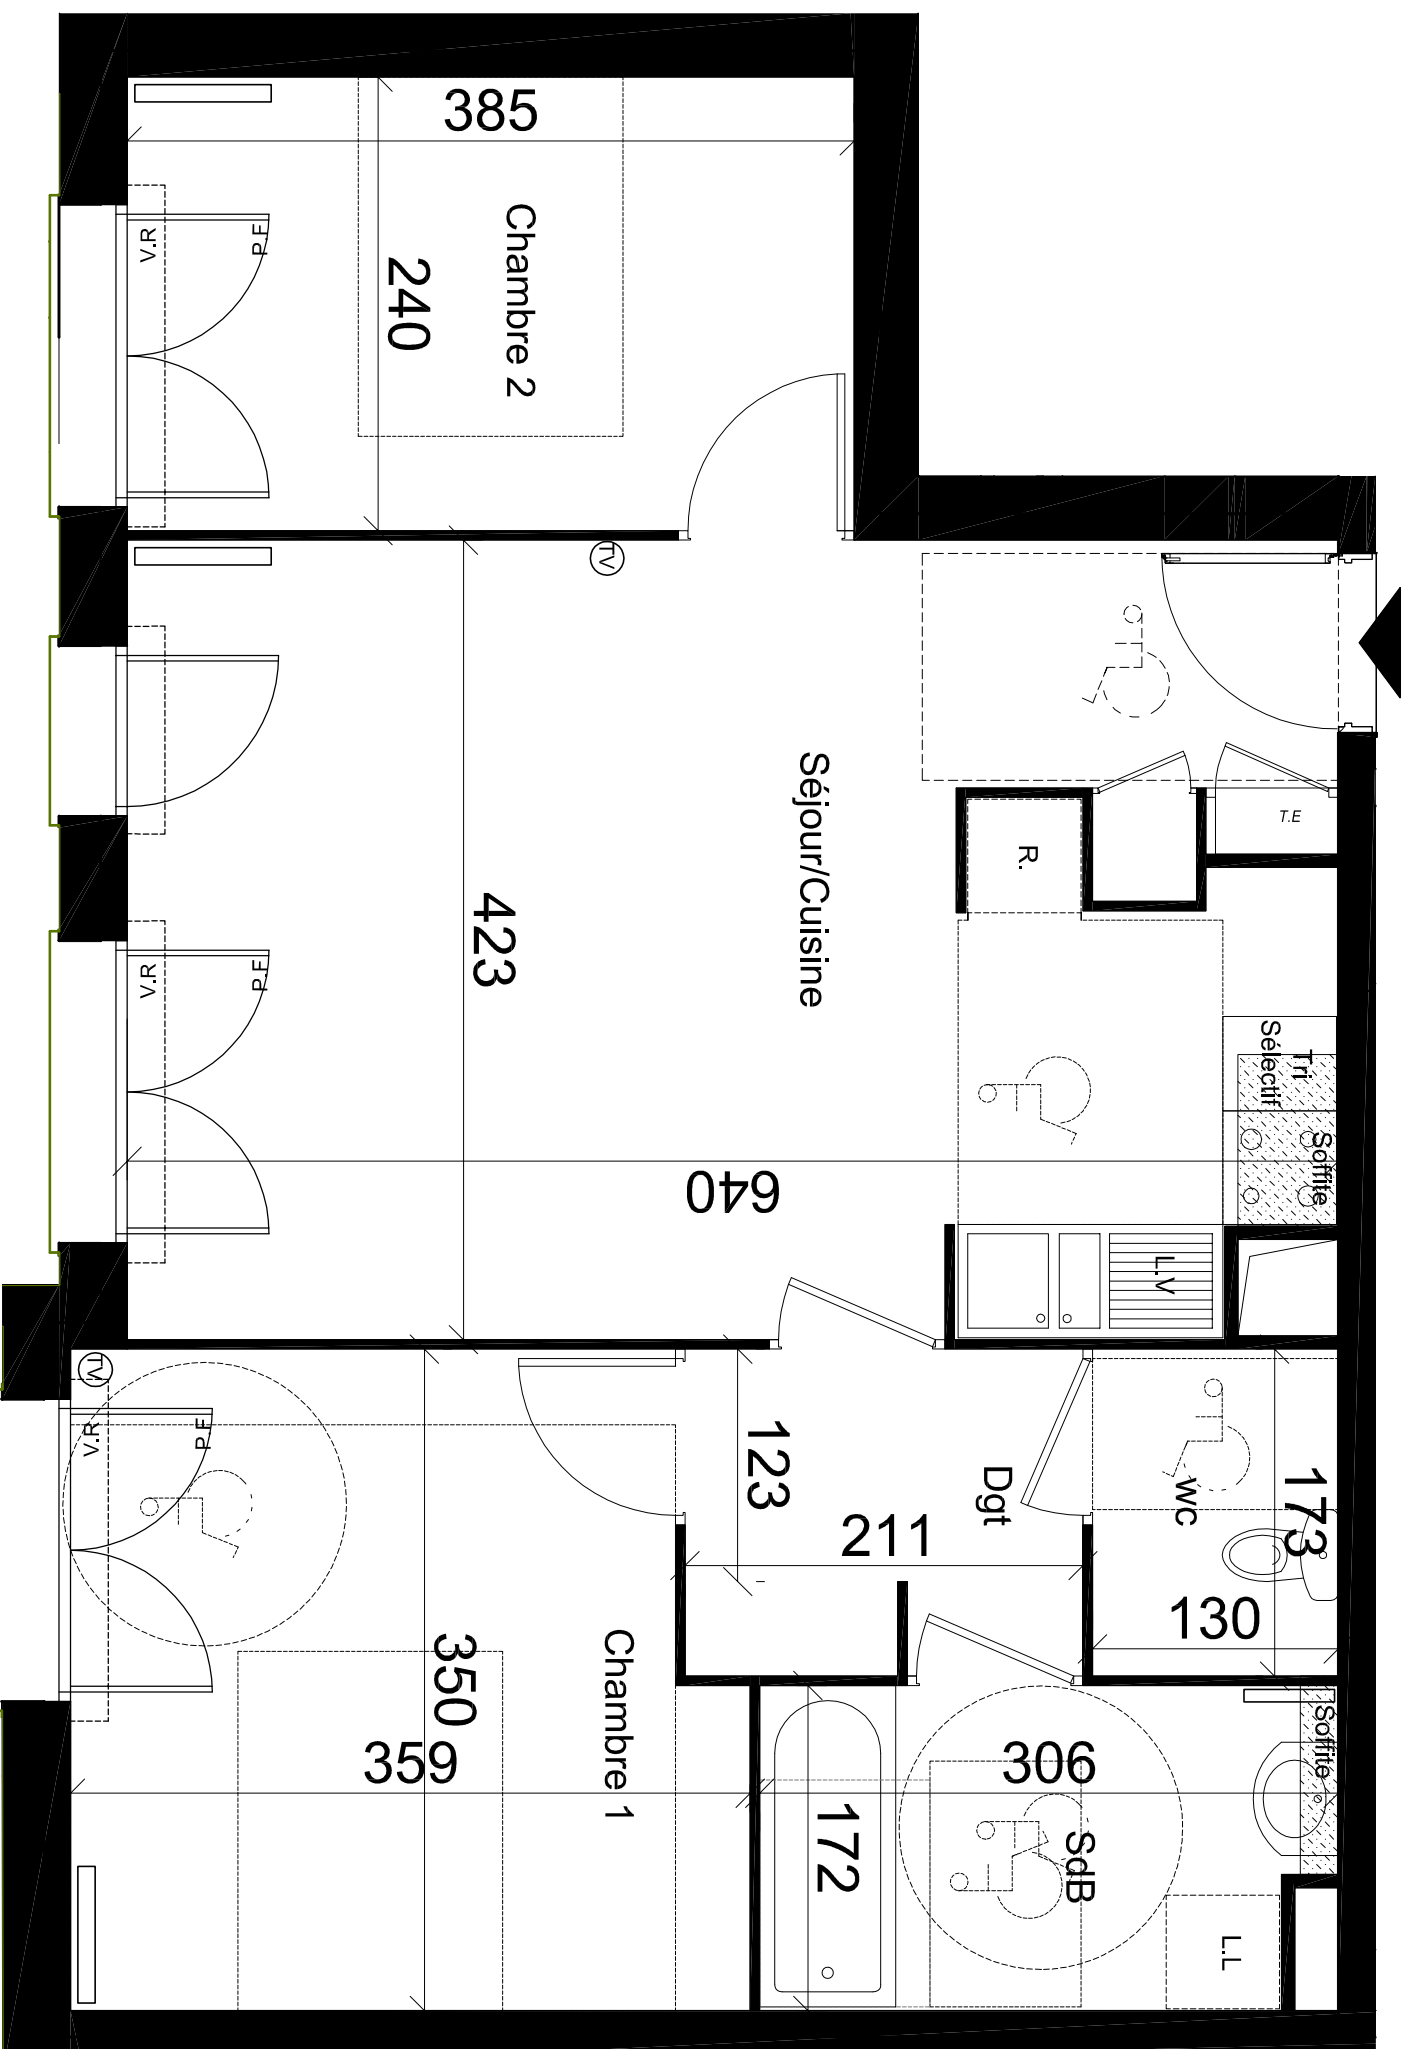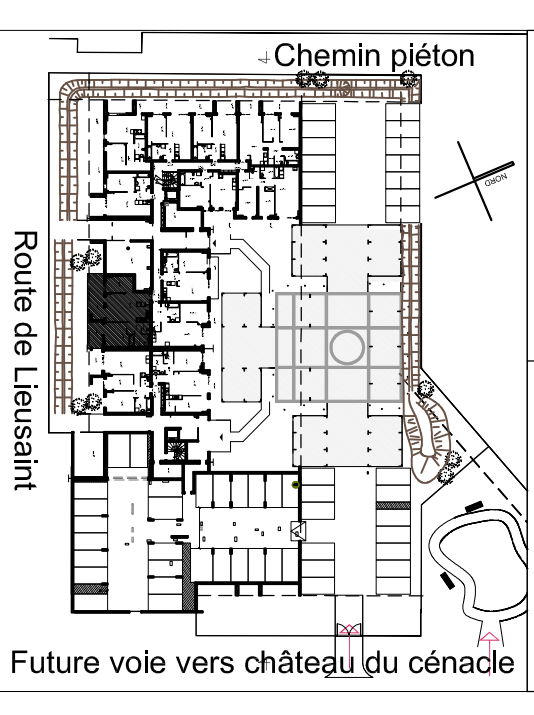


**LEGENDE**

F	Fenêtre	PF	Porte-fenêtre
VR	Volets roulants	TV	Prise télévision
[Symbol]	Soffite	[Symbol]	Radiateur
[Symbol]	Evier	[Symbol]	Grille

**Représentation à titre indicatif des emplacements prévus pour l'appareillage:**

[Symbol]	Cuisinière	[Symbol]	Lave vaisselle sous évier
[Symbol]	Lave linge	[Symbol]	Réfrigérateur

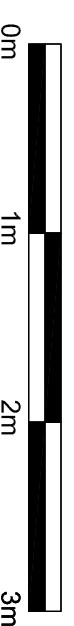

## TABLEAU DES SURFACES

SEJOUR/CUISINE	26.35m <sup>2</sup>
CHAMBRE 1	11.88m <sup>2</sup>
CHAMBRE 2	9.23m <sup>2</sup>
SALLE DE BAINS	4.99m <sup>2</sup>
WC	2.25m <sup>2</sup>
DÉGAGEMENTS	3.62m <sup>2</sup>
<b>SURFACE HABITABLE TOTALE</b>	<b>58.31 m<sup>2</sup></b>
<b>SURFACE DES ANNEXES</b>	
JARDIN PRIVATIF (hors terrasse)	19.21m <sup>2</sup>

## PLAN DE RESERVATION PROVISOIRE

**Nota:**  
Des modifications sont susceptibles d'être apportées en fonction des nécessités techniques et administratives pour les dimensions libres, rebombés, soffites, faux plafonds, les équipements et réseaux divers, les appareillages électriques dont la nature et le nombre sont donnés à titre indicatif.  
Les surfaces sont approximatives. Les canalisations ne sont pas figurées.  
La végétation n'est pas contractuelle.

DATE: 23 Mai 2014

Indice 0