

NIVEAU R+1



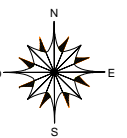


TABLEAU DES SURFACES


PIECES	SURFACES HABITABLES
Rgt	1.5 m ²
Entrée	7.9 m ²
Séjour/Cuisine	25.7 m ²
Chambre 1	11.5 m ²
Chambre 2	9.1 m ²
SdB	5.6 m ²
Wc	2.2 m ²
SURFACE HABITABLE TOTALE	63.5 m ²
Terrasse	6.3 m ²

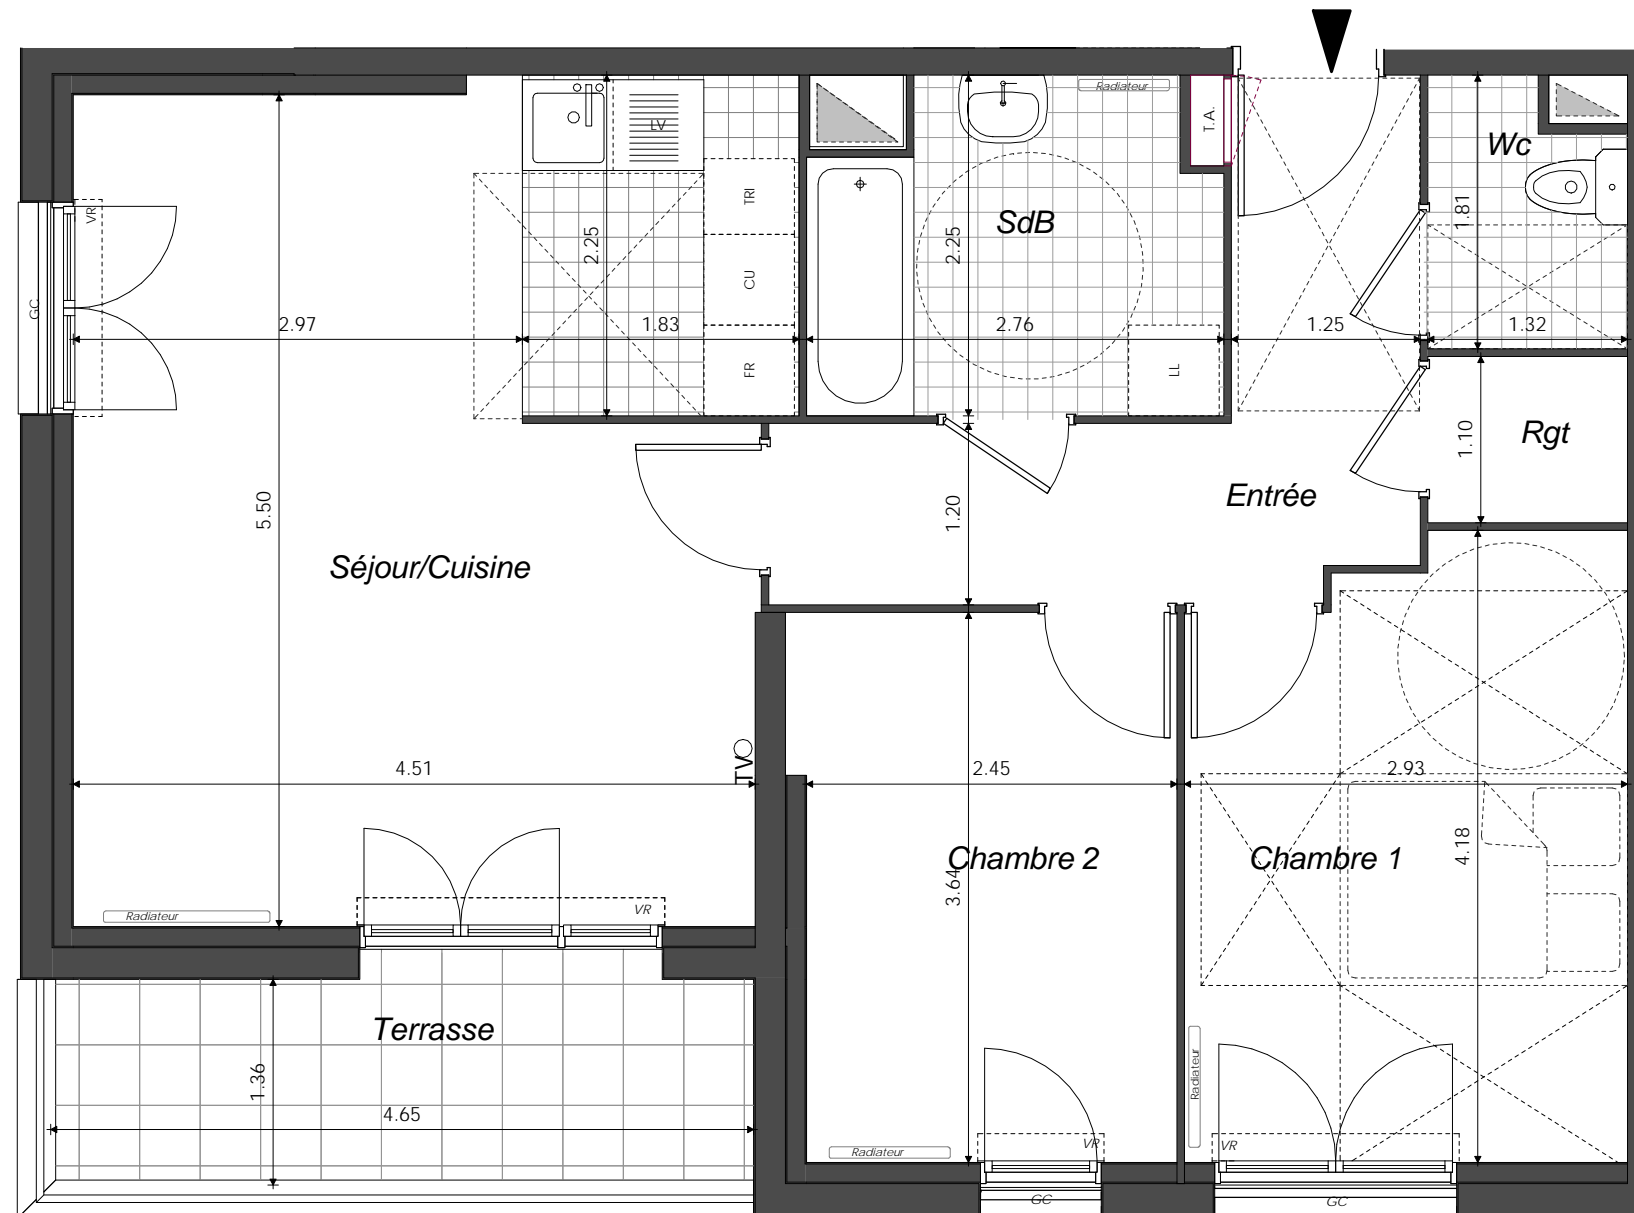

- VR Volet roulant
- TA Tableau d'abonné
- ▨ Soffites ou faux plafond
- ⊗ Robinet extérieur

 

NOTA : Lors de la réalisation, des modifications sont susceptibles d'être apportées à ce plan, en fonction des nécessités techniques et/ou réglementaires, tant en ce qui concerne, les dimensions libres, retombées, soffites, faux plafonds, et équipements, de même, le nombre et l'implantation des radiateurs, sont donnés à titre indicatif et dans les terrasses et loggias, les réseaux ne sont pas représentés.

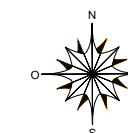

PLAN DE VENTE