


PLAN PROVISOIRE

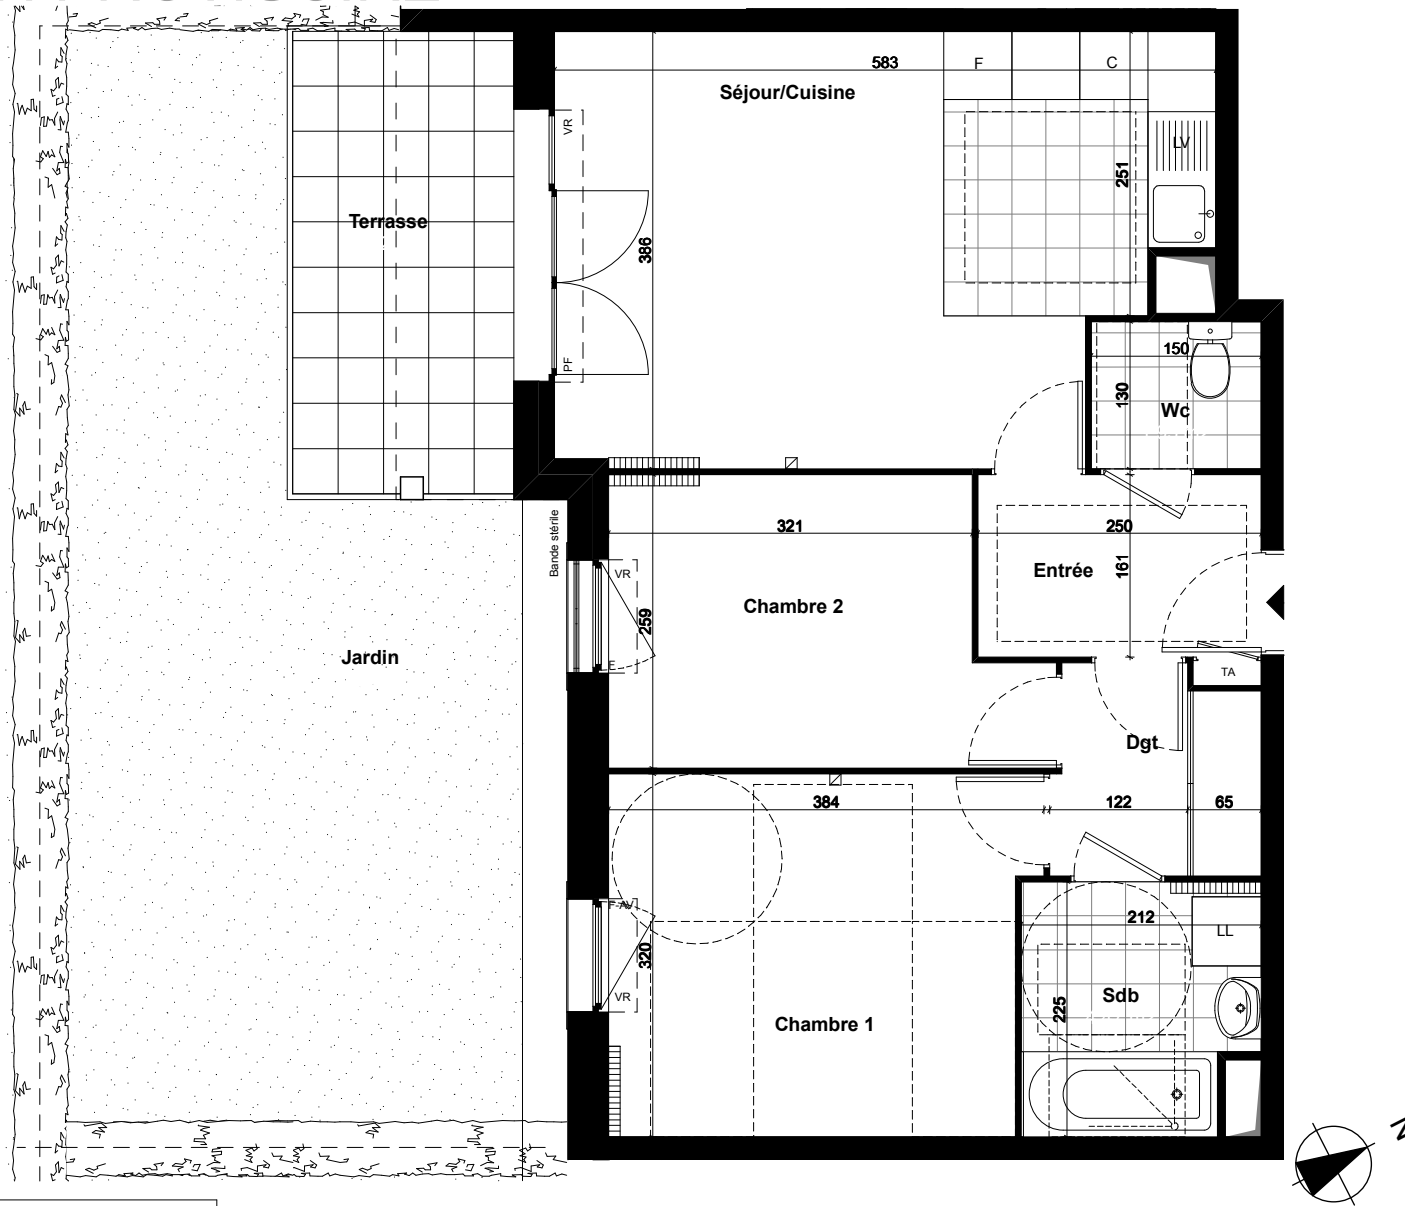

- PF : Porte fenêtre
- F : Fenêtre
- F-AV : Fenêtre - allège vitrée
- VR : Volet roulant
- TA : Tableau abonné
- ☐ : Prise Télévision
- ▨ : Soffite ou faux-plafond

NOTA : Des modifications sont susceptibles d'être apportées à ce plan en fonction des nécessités techniques de la réalisation, tant en ce qui concerne les dimensions libres que l'équipement. Les surfaces indiquées sont approximatives. Les retombées, soffites, faux-plafonds, canalisations, ainsi que l'emplacement des équipements ne sont pas forcément représentés.

S.C.C.V. LES TERRASSES DU CENTRE

Elgéa 
Bâtir pour tous

2, rue de la Mare à Tissier - BP 50
91 280 - SAINT-PIERRE-DU-PERRAY
Tel : 01 69 13 09 82 - Fax : 01 69 13 09 83

LES TERRASSES DU CENTRE
Rue du Parc de l'Épinette
77170 - BRIE-COMTE-ROBERT

LOT 203

RDC
Cage 2

3 pièces

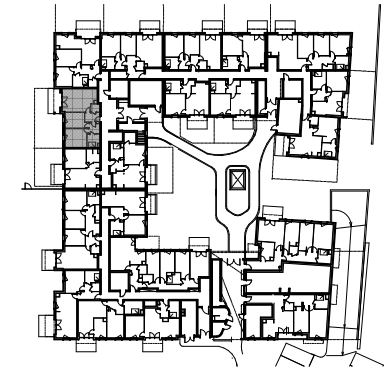


TABLEAU DES SURFACES

	Surf. habitable	Surf. utile
Entrée	4.02 m ²	
Séjour/Cuisine	20.56 m ²	
Chambre1	11.72 m ²	
Chambre2	9.00 m ²	
Salle de bain	4.47 m ²	
Wc	1.95 m ²	
Dégagement	3.24 m ²	
Terrasse		7.92 m ²
Jardin		36.81 m ²
SURFACE HABITABLE TOTALE	54.97 m²	
SURFACE ANNEXE TOTALE		44.73 m²



Date : 16.01.2014