


Coeur Village

74890 BRENTHONNE

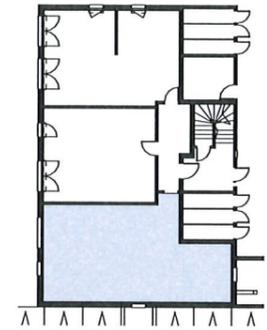

Appartement 2C - Bâtiment 2 3 PIECES , RDJ



Séjour - Cuisine	37.85 m ²
Chambre 1	10.44 m ²
Chambre 2	12.95 m ²
SDB	4.77 m ²
WC	1.84 m ²

SURFACE TOTALE HABITABLE : 67.85 m²

Jardin 25.20 m²

Indice: - **PLAN NOTAIRE** Date: 31/03/2025

	FENETRE / VOILET ROULANT		CHAUDIERE
	PORTE-FENETRE / VOILET ROULANT		PROPOSITION D'EMPLACEMENT DE PLACARD
	PORTE-FENETRE 2 VANTAUX / VOILET ROULANT		FENETRE DE TOIT

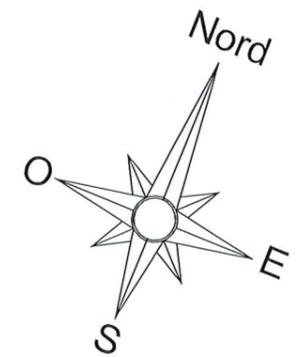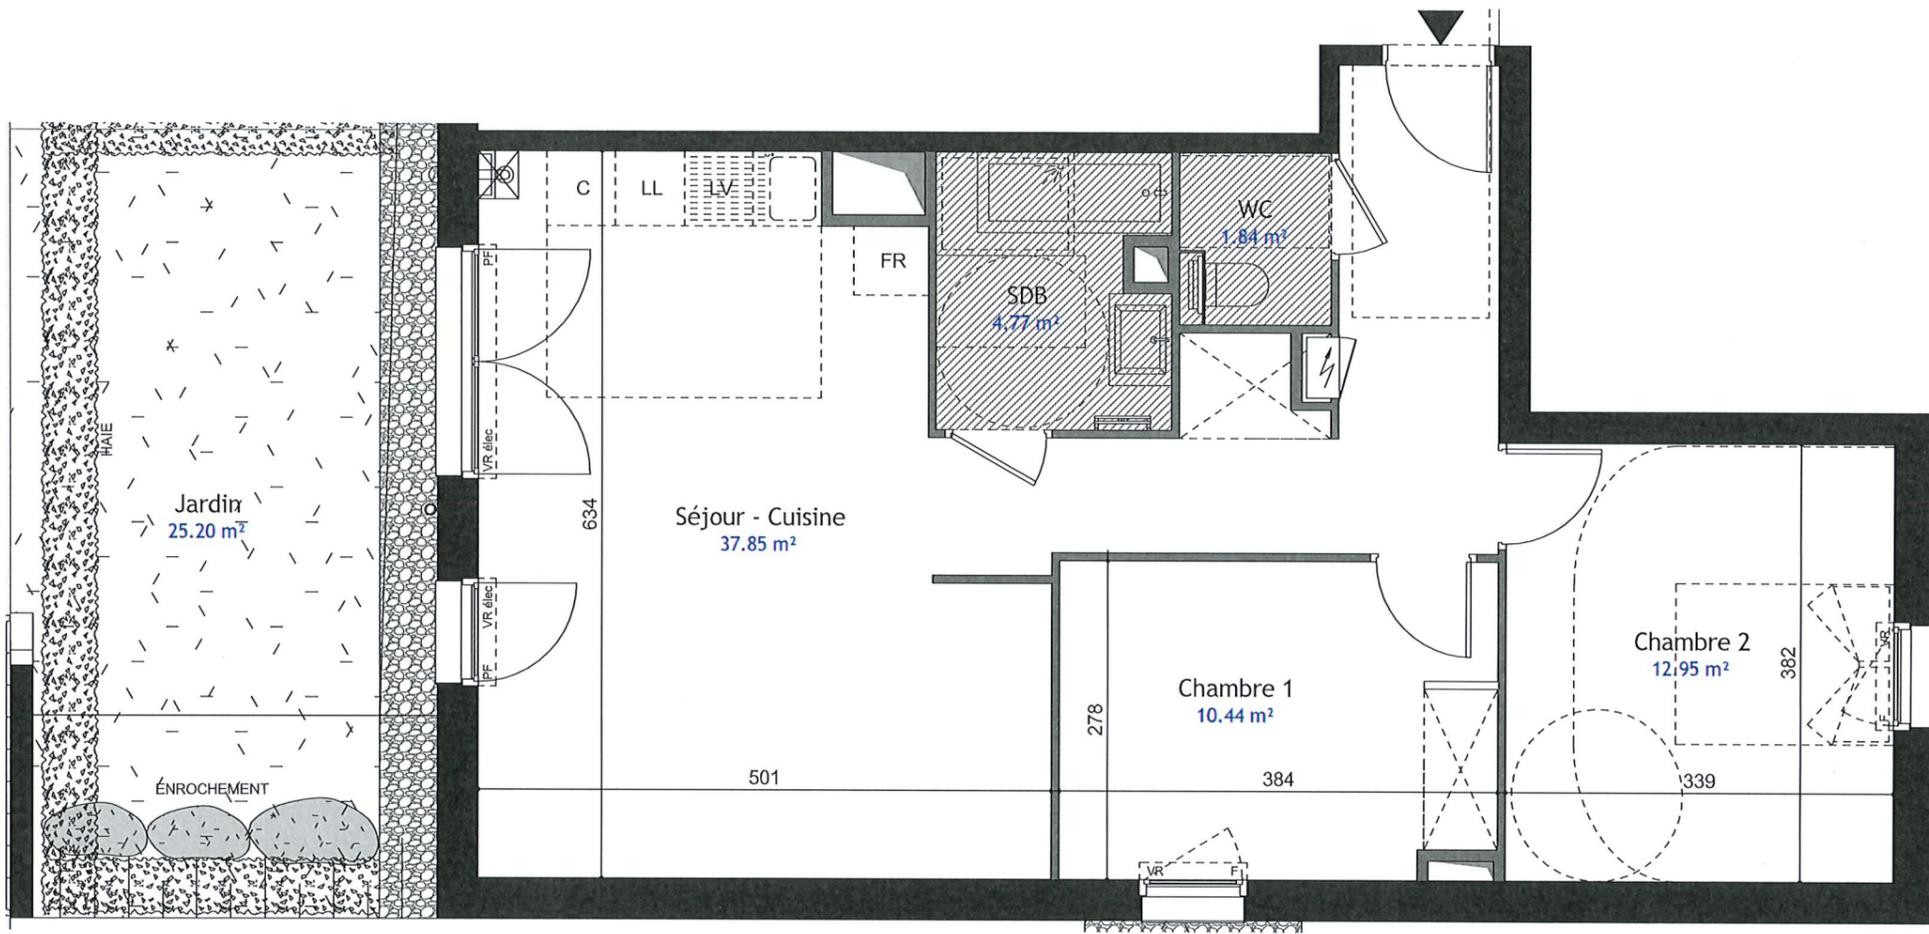

NOTA : Des modifications sont susceptibles d'être apportées à ce plan en fonction des nécessités technique et/ou impératifs réglementaires de la réalisation tant en ce qui concerne les dimensions libres que l'emplacement et la nature des équipements. Les côtes et les surfaces sont approximatives. Les retombées, soffites, faux-plafonds, trappes sont figurés à titre indicatif, et peuvent subir des modifications pour des impératifs techniques. Les équipements ménagers ne sont pas fournis. Le descriptif sommaire complète ce plan pour les matériaux et équipements fournis. Le mobilier meublant en pointillé est dessiné à titre indicatif et n'est pas compris dans le prix de vente.

