


Coeur Village

74890 BRENTHONNE

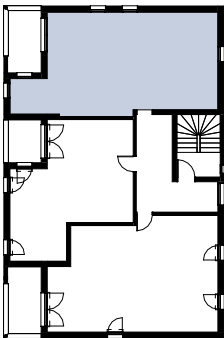



Appartement 2D - Bâtiment 2
5 PIECES Duplex , 1 + C

Séjour - Cuisine	30.86 m²
Chambre 1	11.81 m²
Chambre 2	9.05 m²
Dressing	2.47 m²
SDE	4.08 m²
WC 1	2.18 m²
Palier	5.24 m²
Chambre 3	12.60 m²
Chambre 4	12.39 m²
SDB	5.03 m²
WC 2	1.24 m²


SURFACE TOTALE HABITABLE : 96.95 m²

Loggia 7.52 m²

Indice: -	PLAN NOTAIRE	Date: 31/03/2025
-----------	--------------	------------------

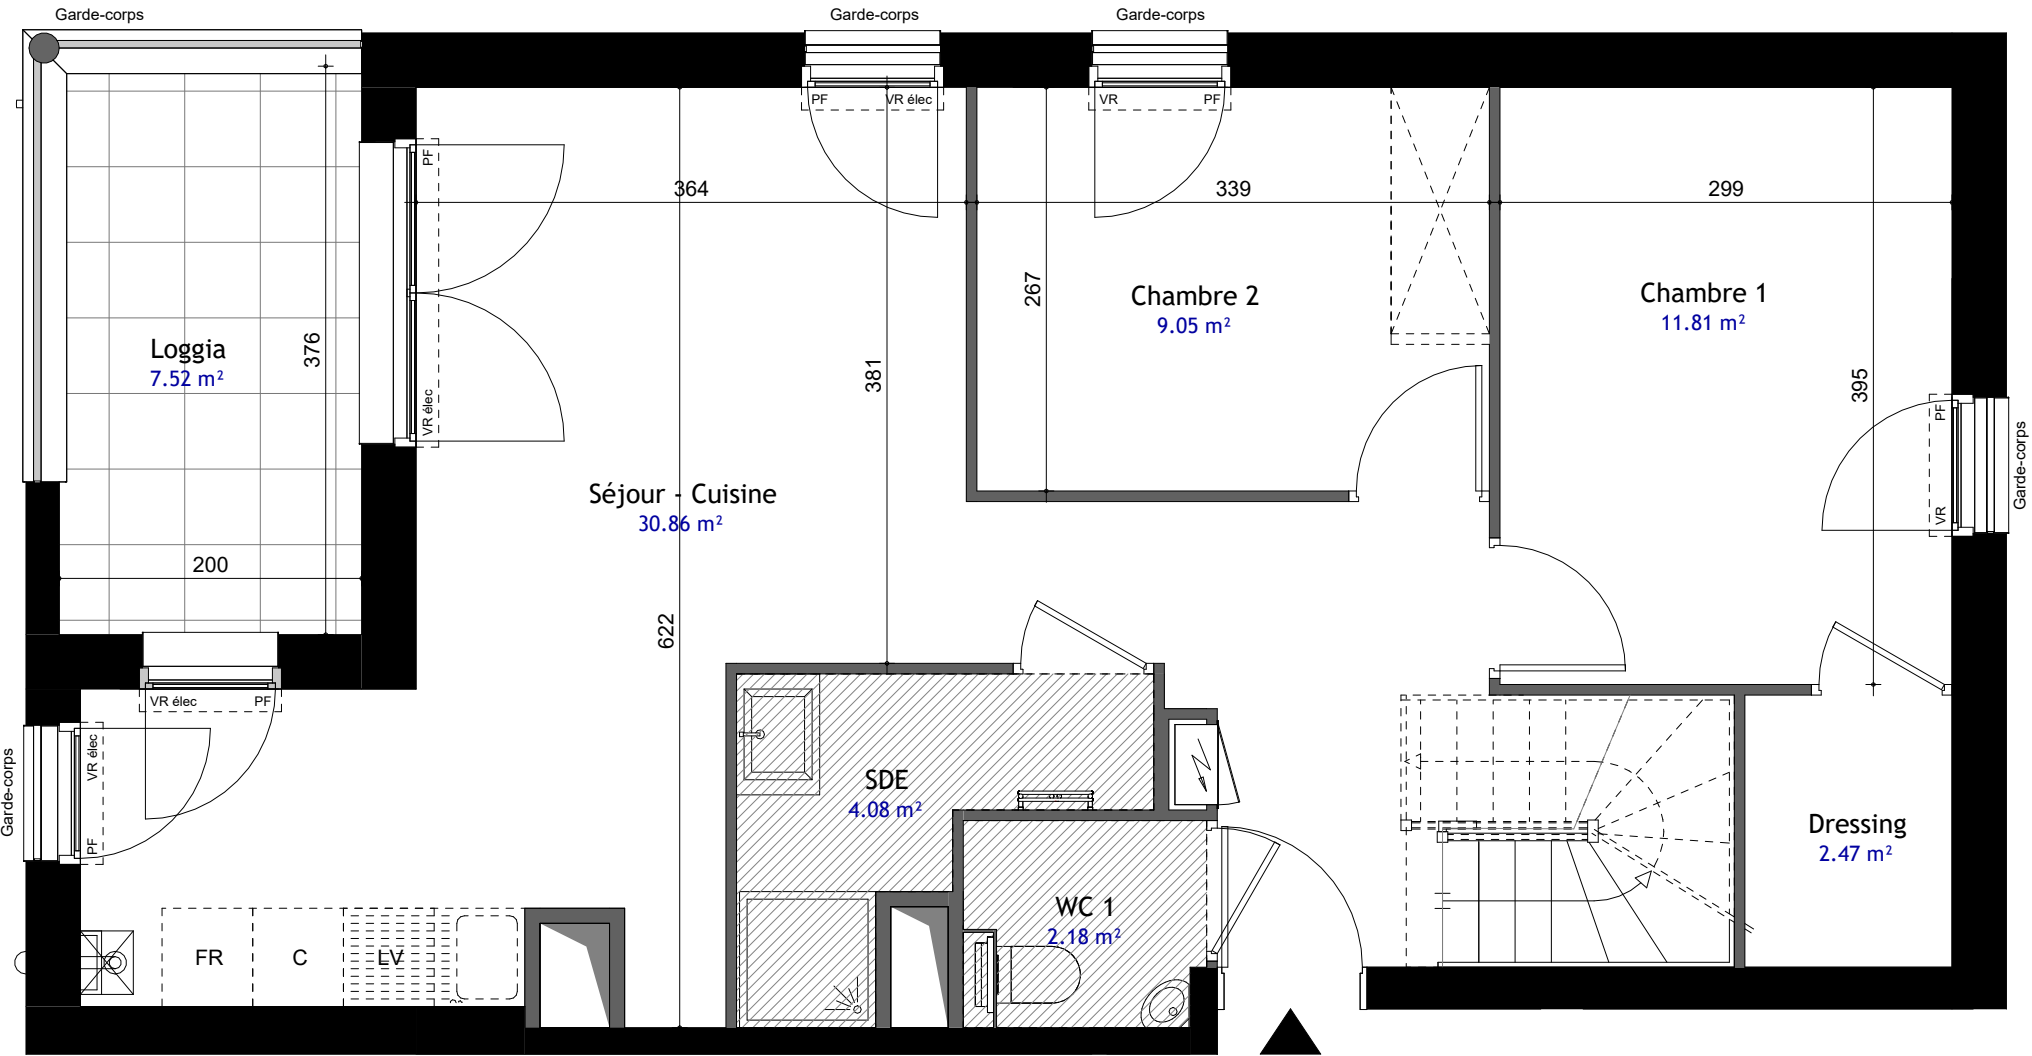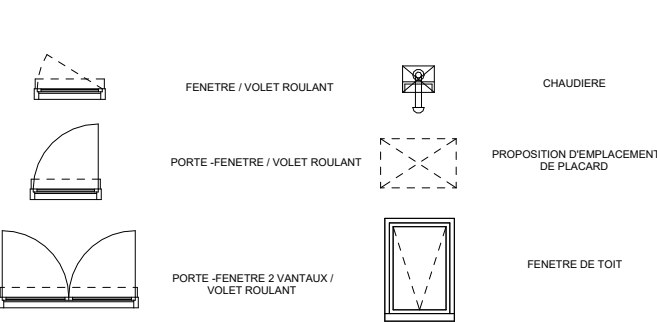


NIVEAU BAS

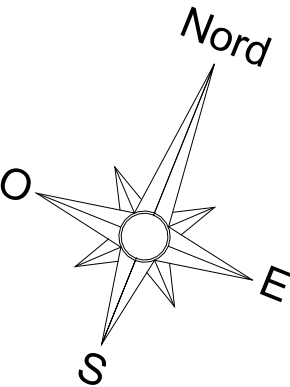

NOTA : Des modifications sont susceptibles d'être apportées à ce plan en fonction des nécessités technique et/ou impératifs réglementaires de la réalisation tant en ce qui concerne les dimensionn libres que l'emplacement et la nature des équipements. Les côtes et les surfaces sont approximatives. Les retombées, soffites, faux-plafonds, trappes sont figurés à titre indicatif, et peuvent subir des modifications pour des impératifs techniques. les équipements ménagers ne sont pas fournis. Le descriptif sommaire complète ce plan pour les matériaux et équipements fournis. Le mobilier meublant en pointillé est dessiné à titre indicatif et n'est pas compris dans le prix de vente.

Coeur Village

74890 BRENTHONNE

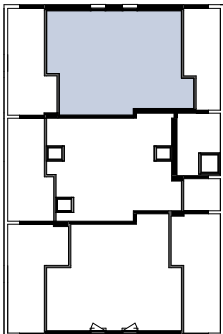


Appartement 2D - Bâtiment 2
5 PIECES Duplex , 1 + C

Séjour - Cuisine	30.86 m²
Chambre 1	11.81 m²
Chambre 2	9.05 m²
Dressing	2.47 m²
SDE	4.08 m²
WC 1	2.18 m²
Palier	5.24 m²
Chambre 3	12.60 m²
Chambre 4	12.39 m²
SDB	5.03 m²
WC 2	1.24 m²

SURFACE TOTALE HABITABLE : 96.95 m²

Loggia 7.52 m²


Indice: -	PLAN NOTAIRE	Date: 31/03/2025
-----------	--------------	------------------

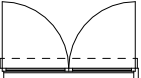

FENETRE / VOLET ROULANT

PORTE -FENETRE / VOLET ROULANT


PORTE -FENETRE 2 VANTAUX / VOLET ROULANT

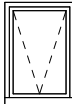


CHAUDIERE

PROPOSITION D'EMPLACEMENT DE PLACARD

FENETRE DE TOIT

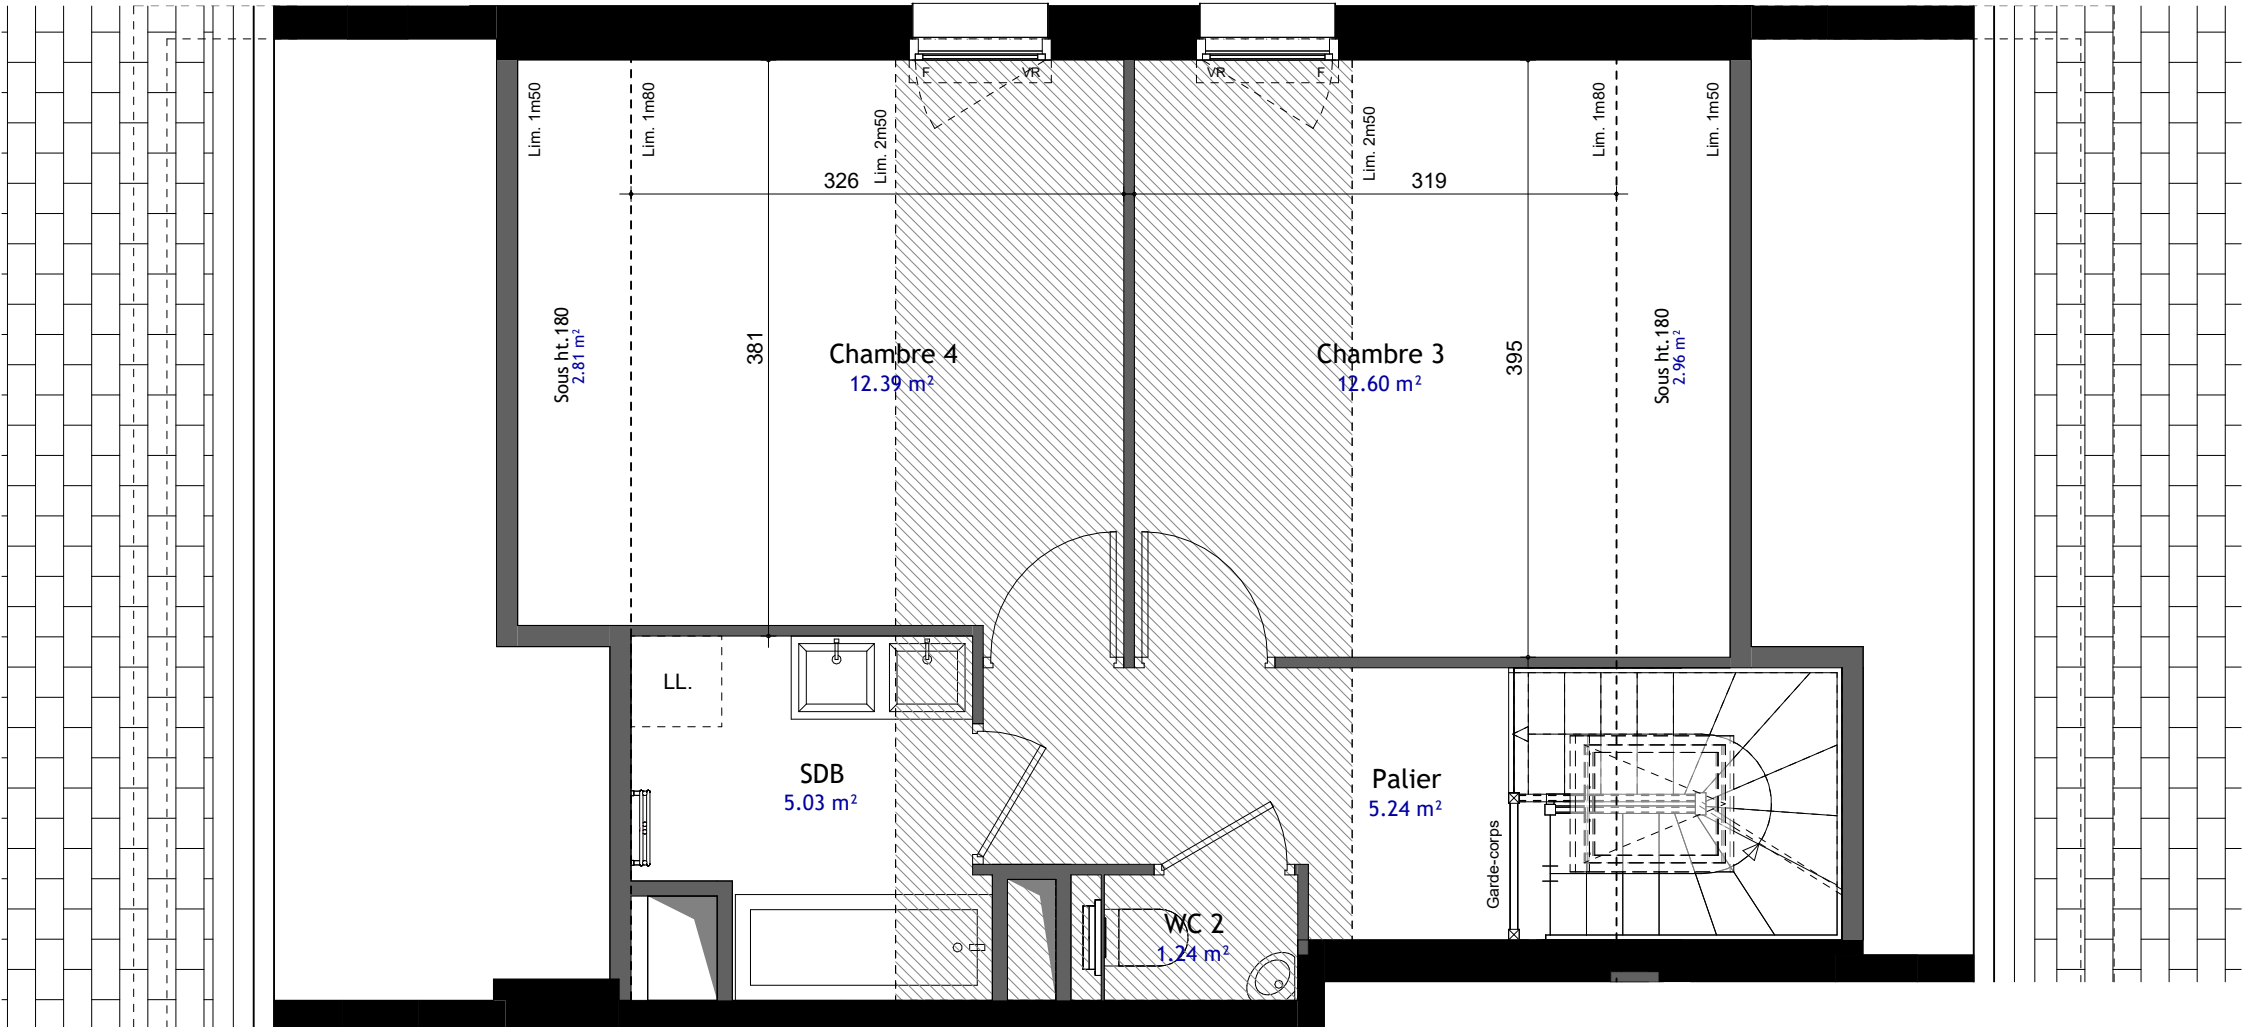

NIVEAU HAUT

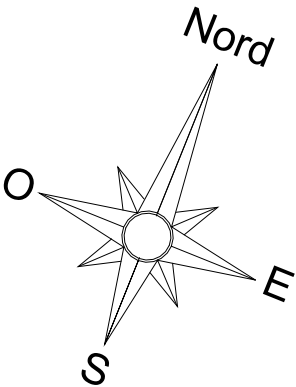

NOTA : Des modifications sont susceptibles d'être apportées à ce plan en fonction des nécessités technique et/ou impératifs réglementaires de la réalisation tant en ce qui concerne les dimensionn libres que l'emplacement et la nature des équipements. Les côtes et les surfaces sont approximatives. Les retombées, soffites, faux-plafonds, trappes sont figurés à titre indicatif, et peuvent subir des modifications pour des impératifs techniques. les équipements ménagers ne sont pas fournis. Le descriptif sommaire complète ce plan pour les matériaux et équipements fournis. Le mobilier meublant en pointillé est dessiné à titre indicatif et n'est pas compris dans le prix de vente.