


Coeur Village

74890 BRENTHONNE

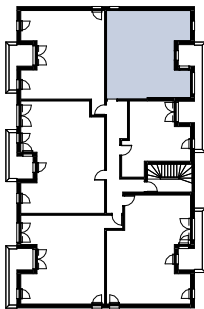



Appartement 3I - Bâtiment 3
4 PIECES Duplex , 1 + C

Séjour - Cuisine	26.87 m²
Chambre 1	11.40 m²
Chambre 2	10.19 m²
SDE	2.66 m²
RGT	0.97 m²
WC	1.93 m²
Chambre 3	10.90 m²
Bureau-Dres	7.13 m²
SDB	4.83 m²
WC	1.42 m²


SURFACE TOTALE HABITABLE : 78.30 m²

Balcon 6.97 m²



Indice: -	PLAN NOTAIRE	Date: 31/03/2025
-----------	--------------	------------------

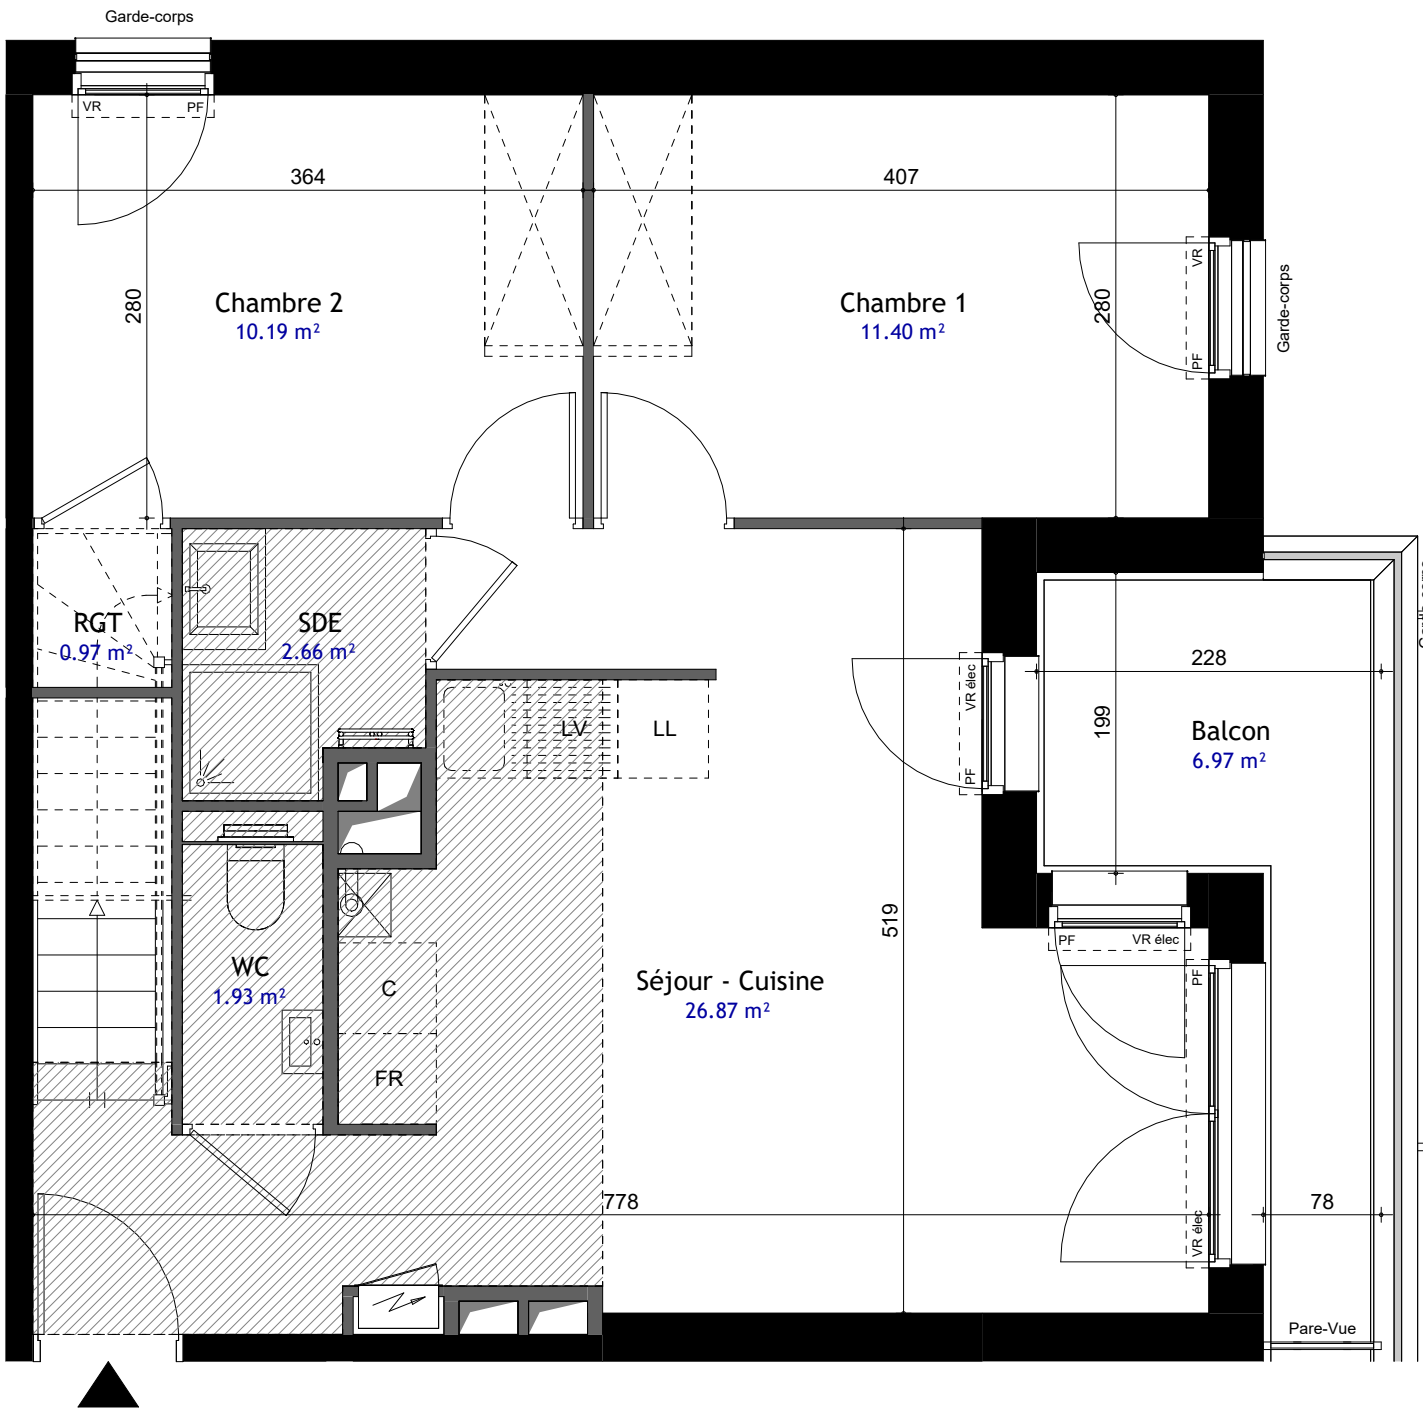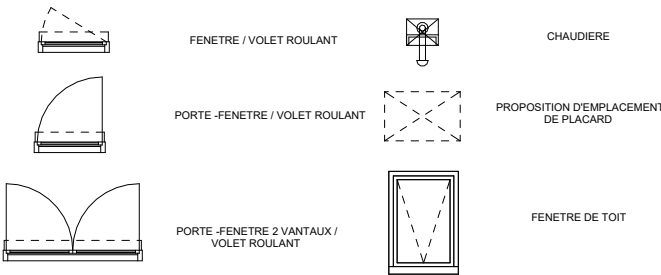

NIVEAU BAS

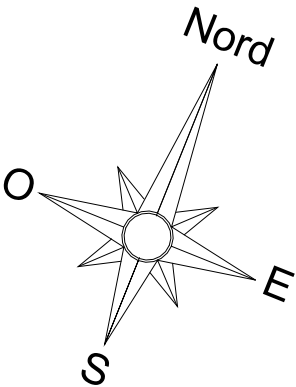


NOTA : Des modifications sont susceptibles d'être apportées à ce plan en fonction des nécessités technique et/ou impératifs réglementaires de la réalisation tant en ce qui concerne les dimensionn libres que l'emplacement et la nature des équipements. Les côtes et les surfaces sont approximatives. Les retombées, soffites, faux-plafonds, trappes sont figurés à titre indicatif, et peuvent subir des modifications pour des impératifs techniques. les équipements ménagers ne sont pas fournis. Le descriptif sommaire complète ce plan pour les matériaux et équipements fournis. Le mobilier meublant en pointillé est dessiné à titre indicatif et n'est pas compris dans le prix de vente.

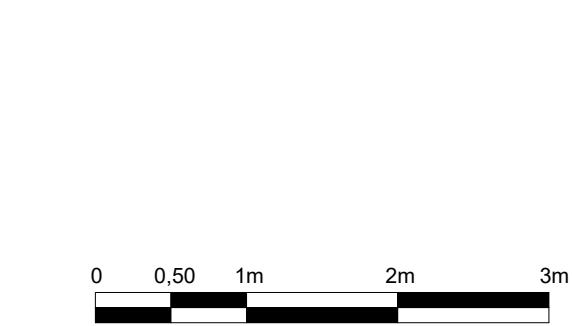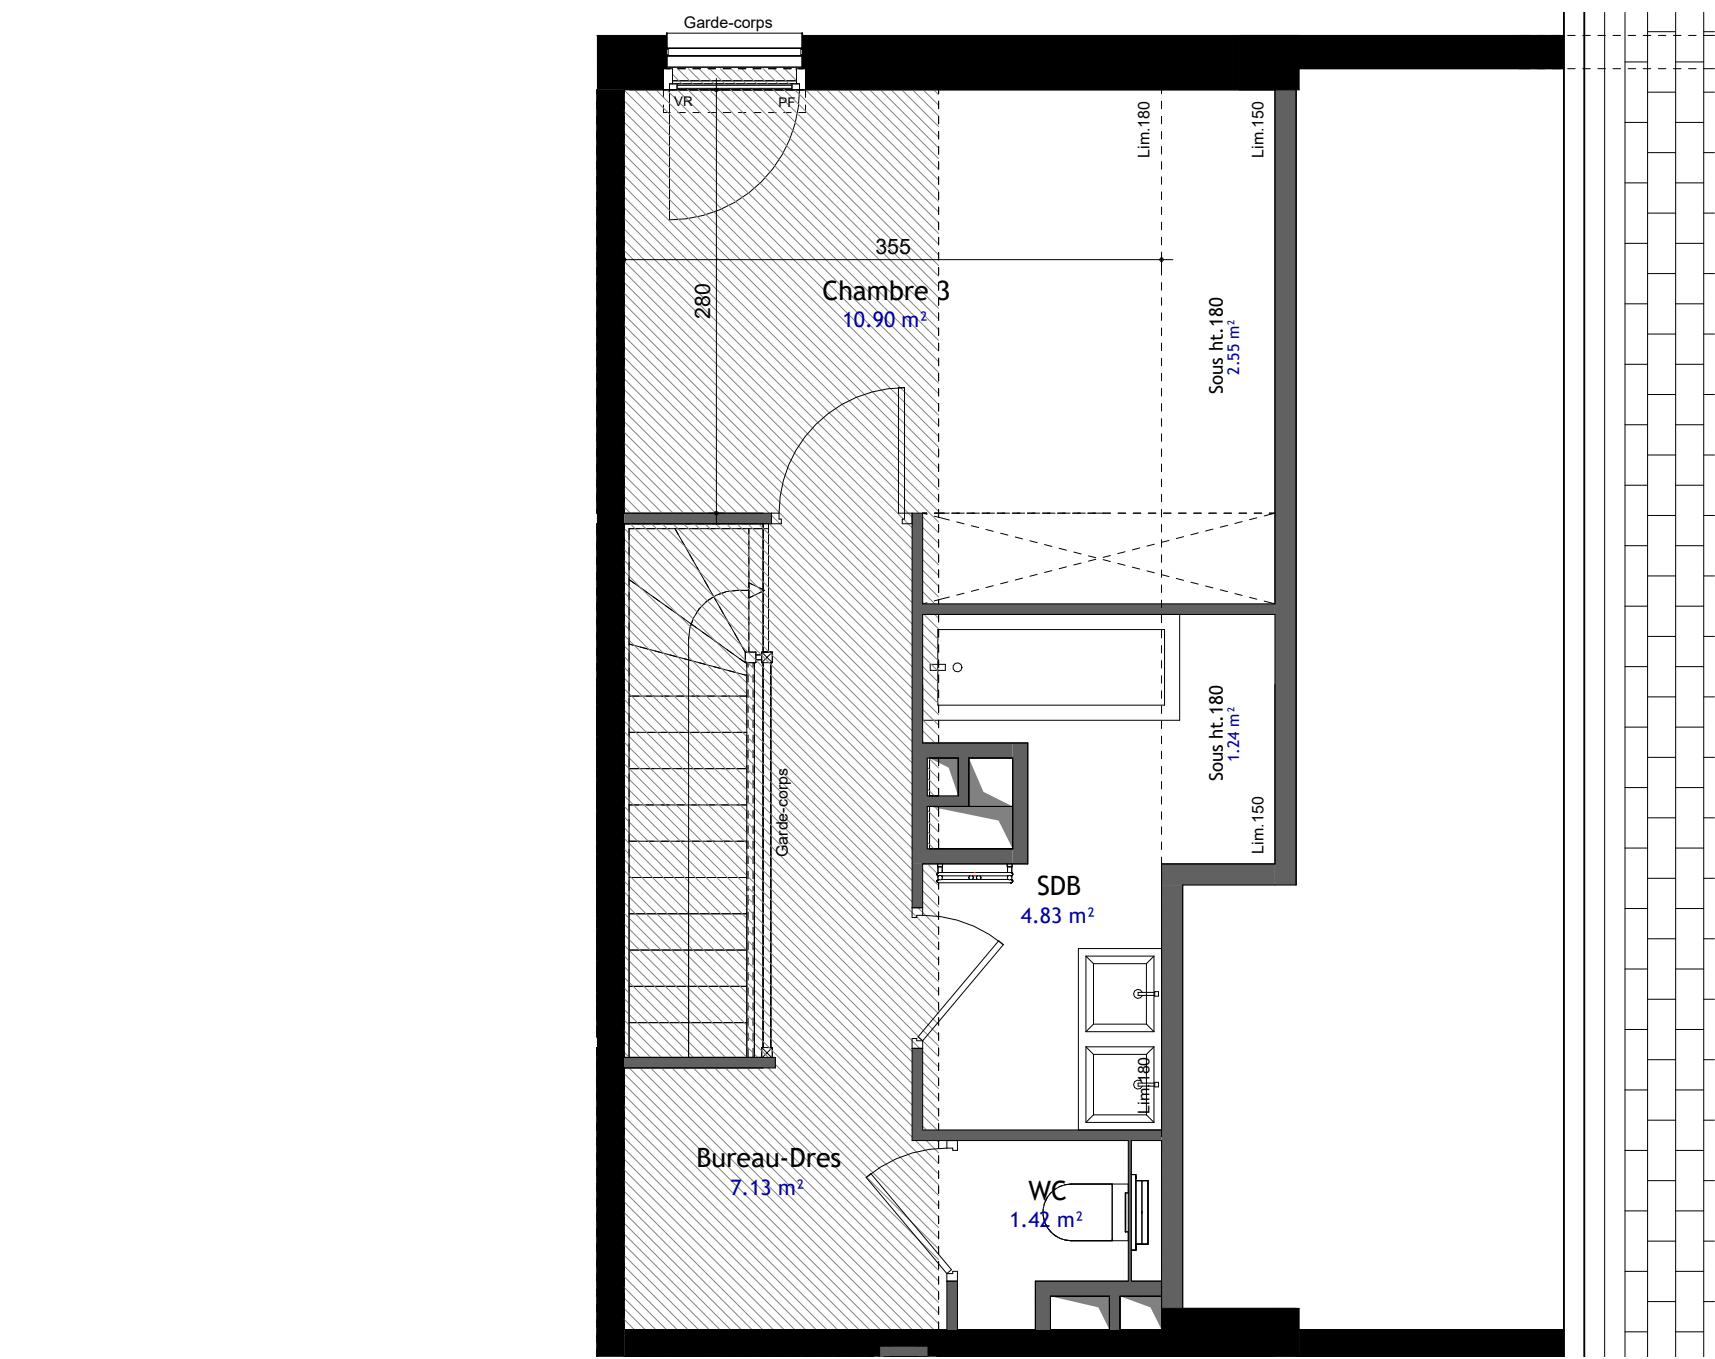

NOTA : Des modifications sont susceptibles d'être apportées à ce plan en fonction des nécessités technique et/ou impératifs réglementaires de la réalisation tant en ce qui concerne les dimensionn libres que l'emplacement et la nature des équipements. Les côtes et les surfaces sont approximatives. Les retombées, soffites, faux-plafonds, trappes sont figurés à titre indicatif, et peuvent subir des modifications pour des impératifs techniques. les équipements ménagers ne sont pas fournis. Le descriptif sommaire complète ce plan pour les matériaux et équipements fournis. Le mobilier meublant en pointillé est dessiné à titre indicatif et n'est pas compris dans le prix de vente.

Coeur Village

74890 BRENTHONNE

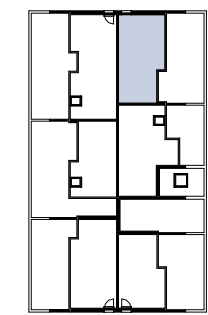

Appartement 3I - Bâtiment 3 4 PIECES Duplex , 1 + C

Séjour - Cuisine	26.87 m²
Chambre 1	11.40 m²
Chambre 2	10.19 m²
SDE	2.66 m²
RGT	0.97 m²
WC	1.93 m²
Chambre 3	10.90 m²
Bureau-Dres	7.13 m²
SDB	4.83 m²
WC	1.42 m²

SURFACE TOTALE HABITABLE : 78.30 m²

Balcon 6.97 m²

Indice: -	PLAN NOTAIRE	Date: 31/03/2025
-----------	--------------	------------------



FENETRE / VOILET ROULANT




CHAUDIERE



PORTE -FENETRE / VOILET ROULANT



PROPOSITION D'EMPLACEMENT DE PLACARD

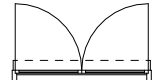

PORTE -FENETRE 2 VANTAUX / VOILET ROULANT



FENETRE DE TOIT

