

SCCV MESSERY ROUTE DES REPINGONS



VILLA DES ARTS


74140 MESSERY

06:T2
RdC


AVRIL 2024



repérage

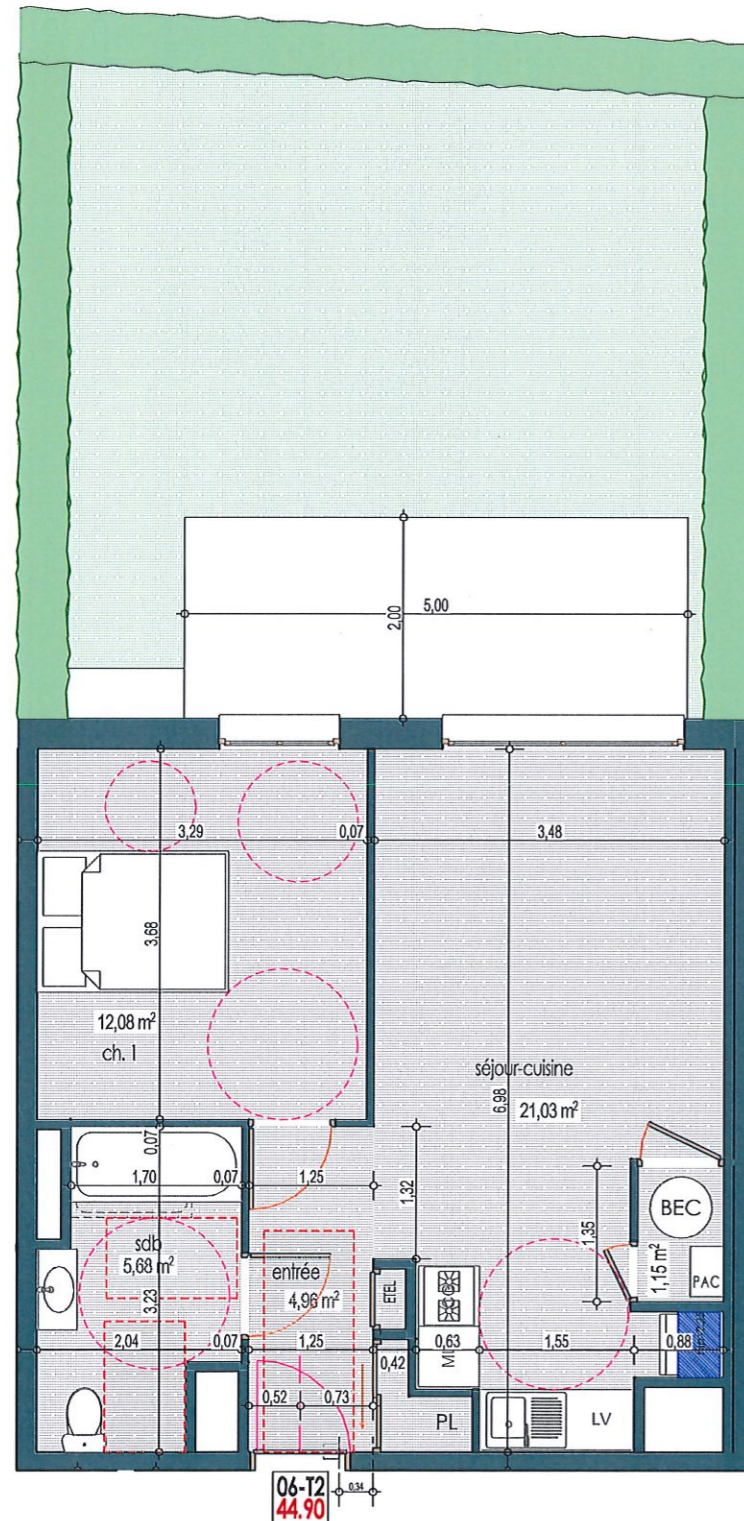

échelle
1/75

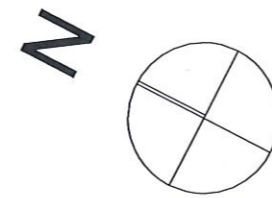

**logement
T2 au RdC**

surfaces
habitables

séjour-cuisine	21.03
chambre 1	12.08
sdb	5.68
entrée	4.96
PAC	1.15

44.90

NOTA:
les placards sont compris dans la surface des pièces

jardin: 49.58 m²
terrace: 10.00 m²

Nota: des modifications sont susceptibles d'être apportées à ce plan en fonction des nécessités techniques de la réalisation, tant en ce qui concerne les dimensions, les équipements sanitaires et électriques (mobilier et électroménager non fournis). Les surfaces et cotations indiquées sont approximatives. Les retombées, soffites et faux-plafonds, ainsi que l'emplacement des équipements ne figurent pas tous ou le sont à titre indicatif et sont non contractuels.