





VILLA DES ARTS


74140 MESSERY

**12:T2**  
Etage

AVRIL 2024

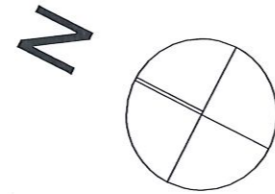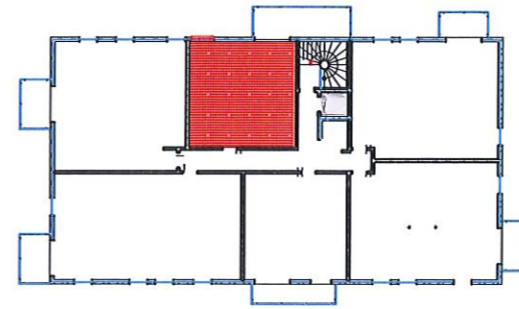

repérage

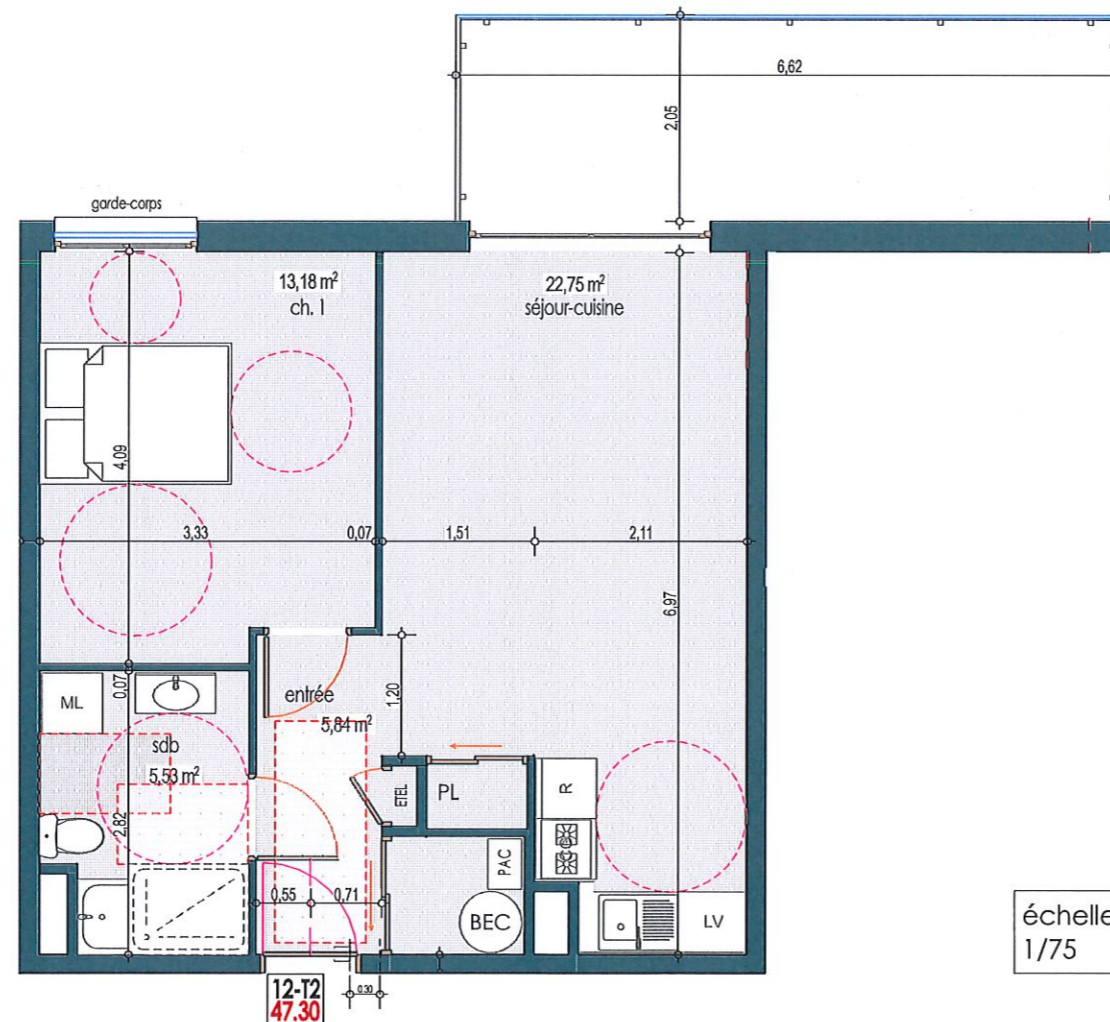

échelle  
1/75

**logement  
T2 à l'étage** surfaces  
habitables

séjour-cuisine	22.75
chambre 1	13.18
sdb	5.53
entrée	5.84

**47.30**

NOTA:  
les placards sont compris dans la surface des pièces

balcon: 13.56 m<sup>2</sup>

Nota: des modifications sont susceptibles d'être apportées à ce plan en fonction des nécessités techniques de la réalisation, tant en ce qui concerne les dimensions, les équipements sanitaires et électriques ( mobilier et électroménager non fournis). Les surfaces et cotations indiquées sont approximatives. Les retombées, soffites et faux-plafonds, ainsi que l'emplacement des équipements ne figurent pas tous ou le sont à titre indicatif et sont non contractuels.