



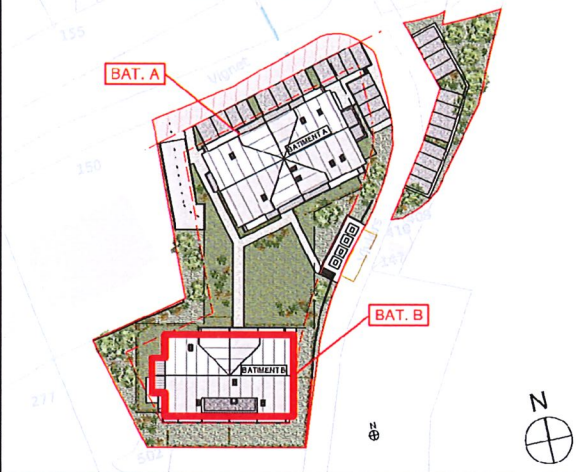

REPERAGE

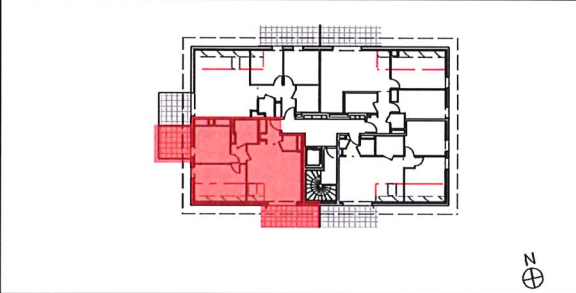


SURFACES

Logement n° :	B 201	Type :	T3
Bâtiment :	B	Niveau :	Combles

Fonction	Surf. habitable en m²	< 180
Chambre 1	13.87	
Chambre 2	14.88	2.83
Entrée	4.26	
WC	1.80	
SDB	4.92	
Dgt	2.69	
Séjour / cuisine	26.50	0.96
TOTAL :		68.92 m² 3.79 m²
Balcon 1	11.26	
Balcon 2	9.41	
TOTAL :		20.68 m²

- JARDIN pleine terre
- JARDIN sur sous-sol

FAUX-PLAFOND pour passage réseaux

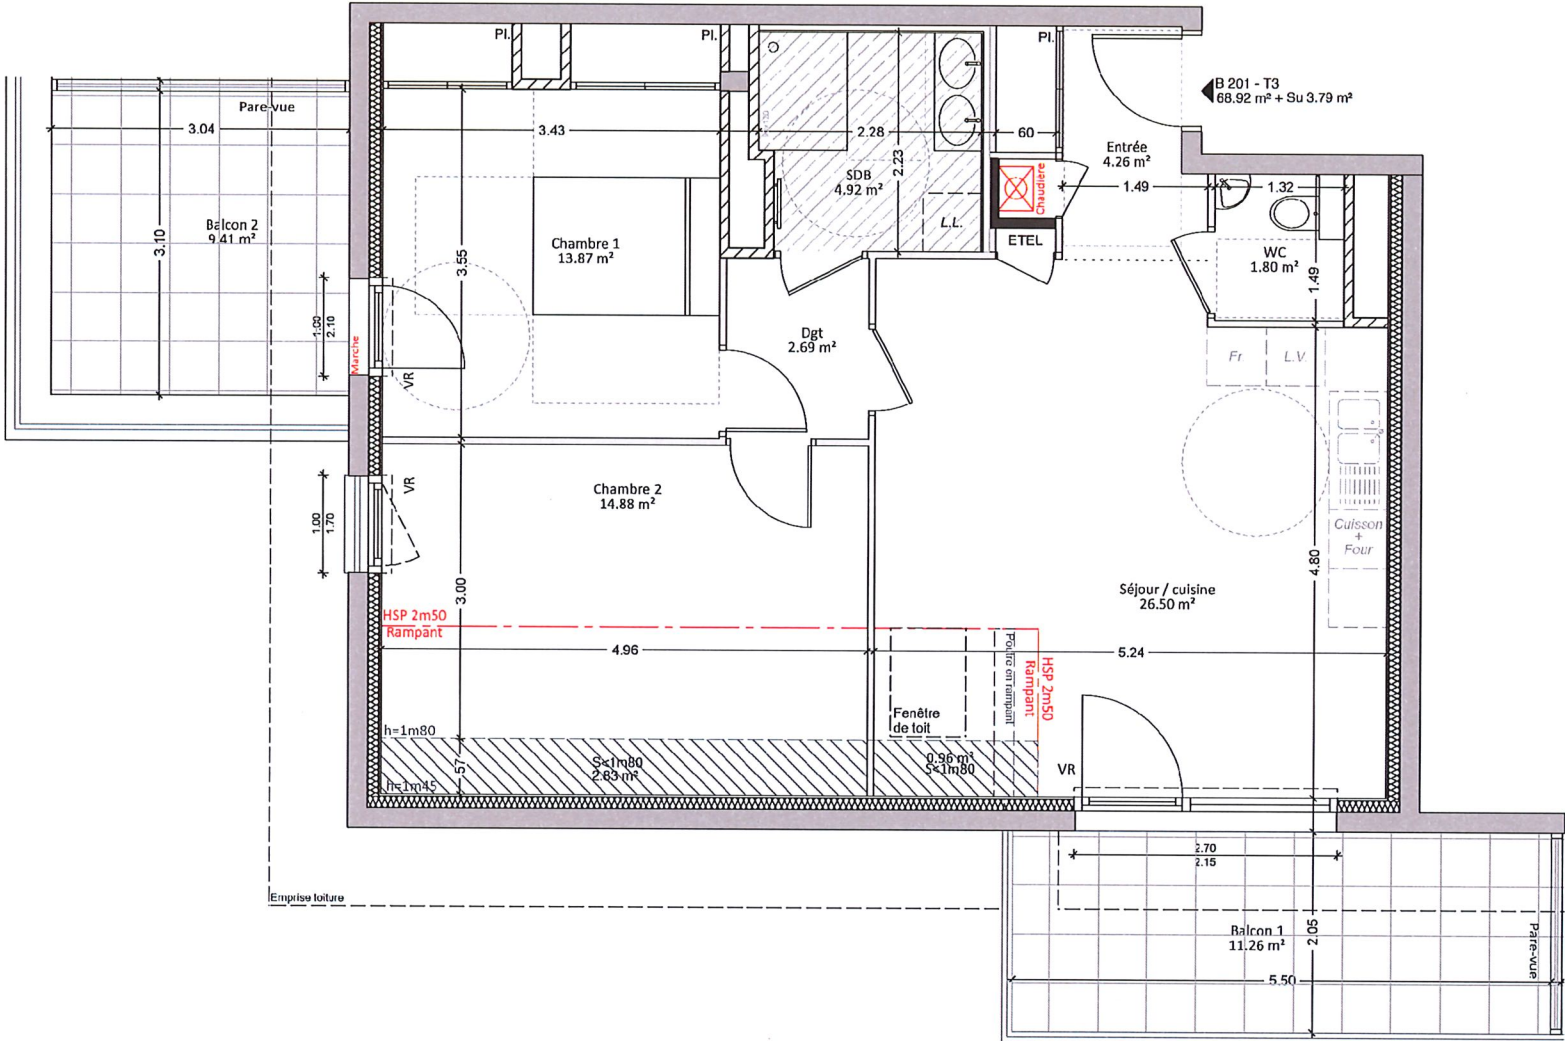

Les placards sont compris dans la surface habitable des pièces

Nota : Des modifications sont susceptibles d'être apportées à ce plan en fonction des nécessités techniques de la réalisation tant en ce qui concerne les dimensions, que les équipements sanitaires et électriques (meubles et électroménagers non fournis). Les surfaces et cotations indiquées sont approximatives. Les retombées, soffites et faux-plafonds, ainsi que l'emplacement des équipements ne figurent pas tous ou le sont à titre indicatif et non contractuels. La surface des jardins ainsi que leur planéité sont susceptibles de variations et sont donc indicatives et non contractuelles, dans l'attente des études définitives.