



L'ECRIN  
74 410 DUINGT

PLAN MASSE



REPERAGE




SURFACES

Logement n° : **A 204** Type : **T4**

Bâtiment : **A** Niveau : **Combles**

Fonction	Surf. habitable en m <sup>2</sup> < 180	
Chambre 1	11.58	
Chambre 2	9.32	1.50
Chambre 3	9.01	7.25
Entrée	9.20	
WC	2.11	
SDB	4.56	
Cellier	3.34	
Séjour / cuisine	25.62	6.68
<b>TOTAL : 74.76 m<sup>2</sup> 15.43 m<sup>2</sup></b>		
Balcon 1	11.88	
Balcon 2	10.74	
<b>TOTAL : 22.62 m<sup>2</sup></b>		

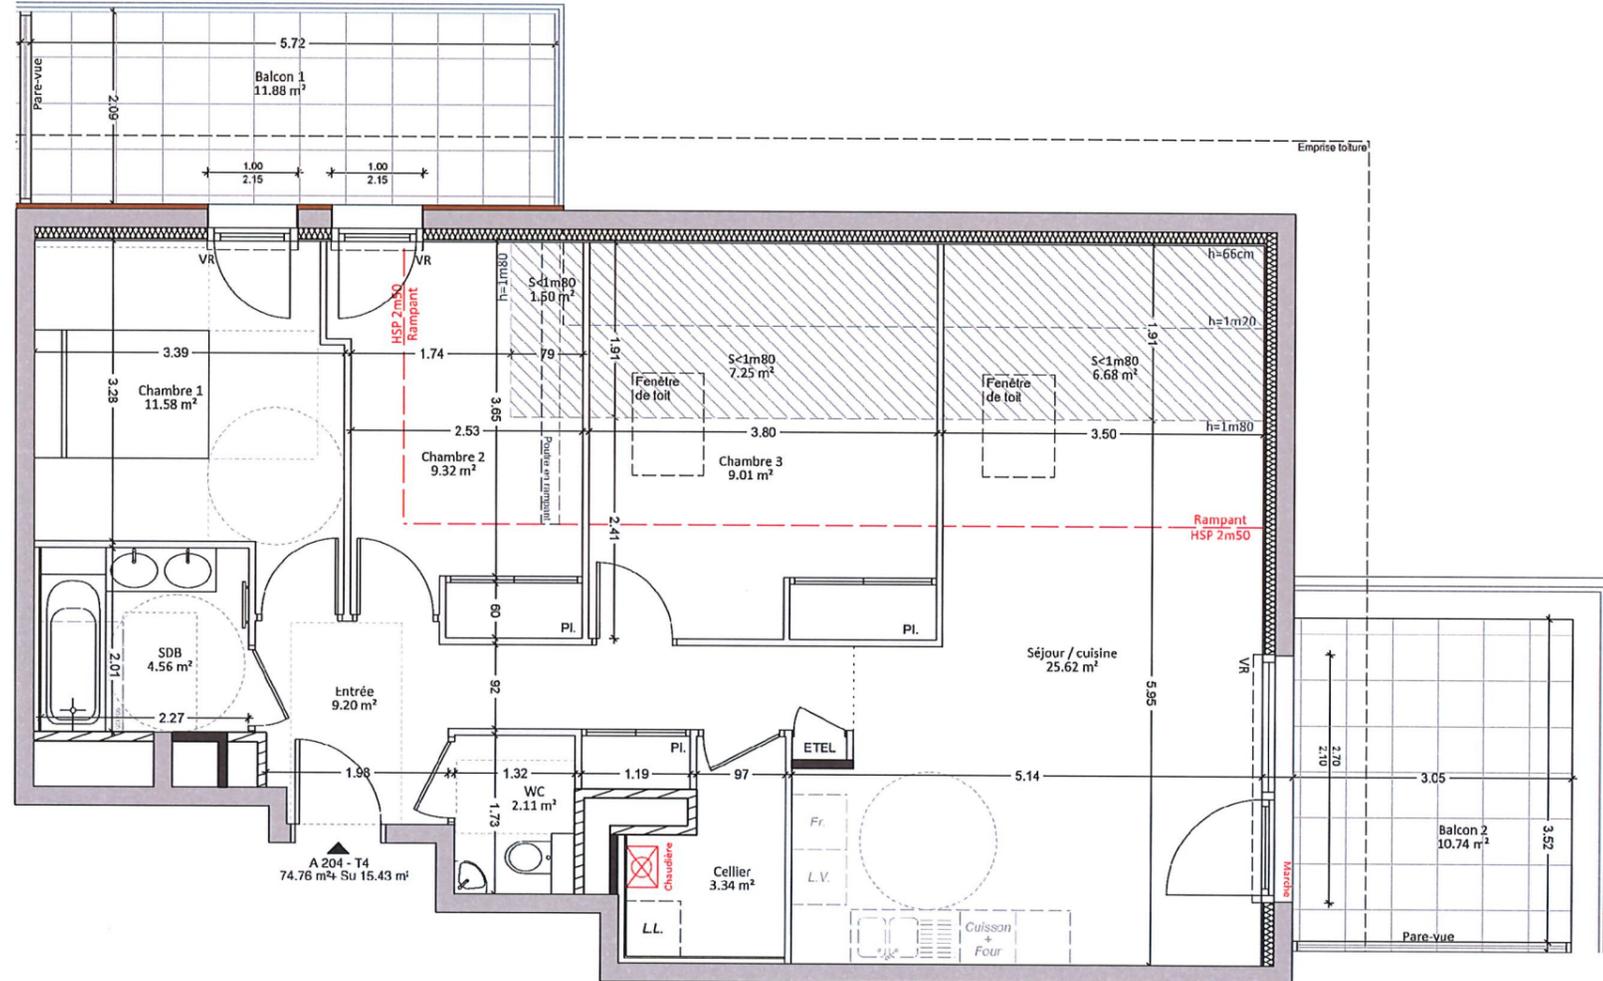

- JARDIN pleine terre
- JARDIN sur sous-sol
- FAUX-PLAFOND pour passage réseaux

Nota : Des modifications sont susceptibles d'être apportées à ce plan en fonction des nécessités techniques de la réalisation tant en ce qui concerne les dimensions, que les équipements sanitaires et électriques (mobilier et électroménagers non fournis). Les surfaces et cotations indiquées sont approximatives. Les retombées, soifites et faux-plafonds, ainsi que l'emplacement des équipements ne figurent pas tous ou le sont à titre indicatif et non contractuels. La surface des jardins ainsi que leur planéité sont susceptibles de variations et sont donc indicatives et non contractuelles, dans l'attente des études définitives.

Les placards sont compris dans la surface habitable des pièces

DATE : 19/12/2024 VERSION : V0